

**Aménagement de l'extension du
cimetière communal**
Commune de VILLEGOUGE



Avec + Paysage

bureau:
7 rue de la Verrerie
33000 Bordeaux
tél: 05 57 59 14 40
avecpluspaysage@gmail.com


3. Cahier technique

Phase: DCE

Date: 16.01.2017

3.1 Détail tranchée tranchée de stockage - voir CCTP

ech. 1/20°

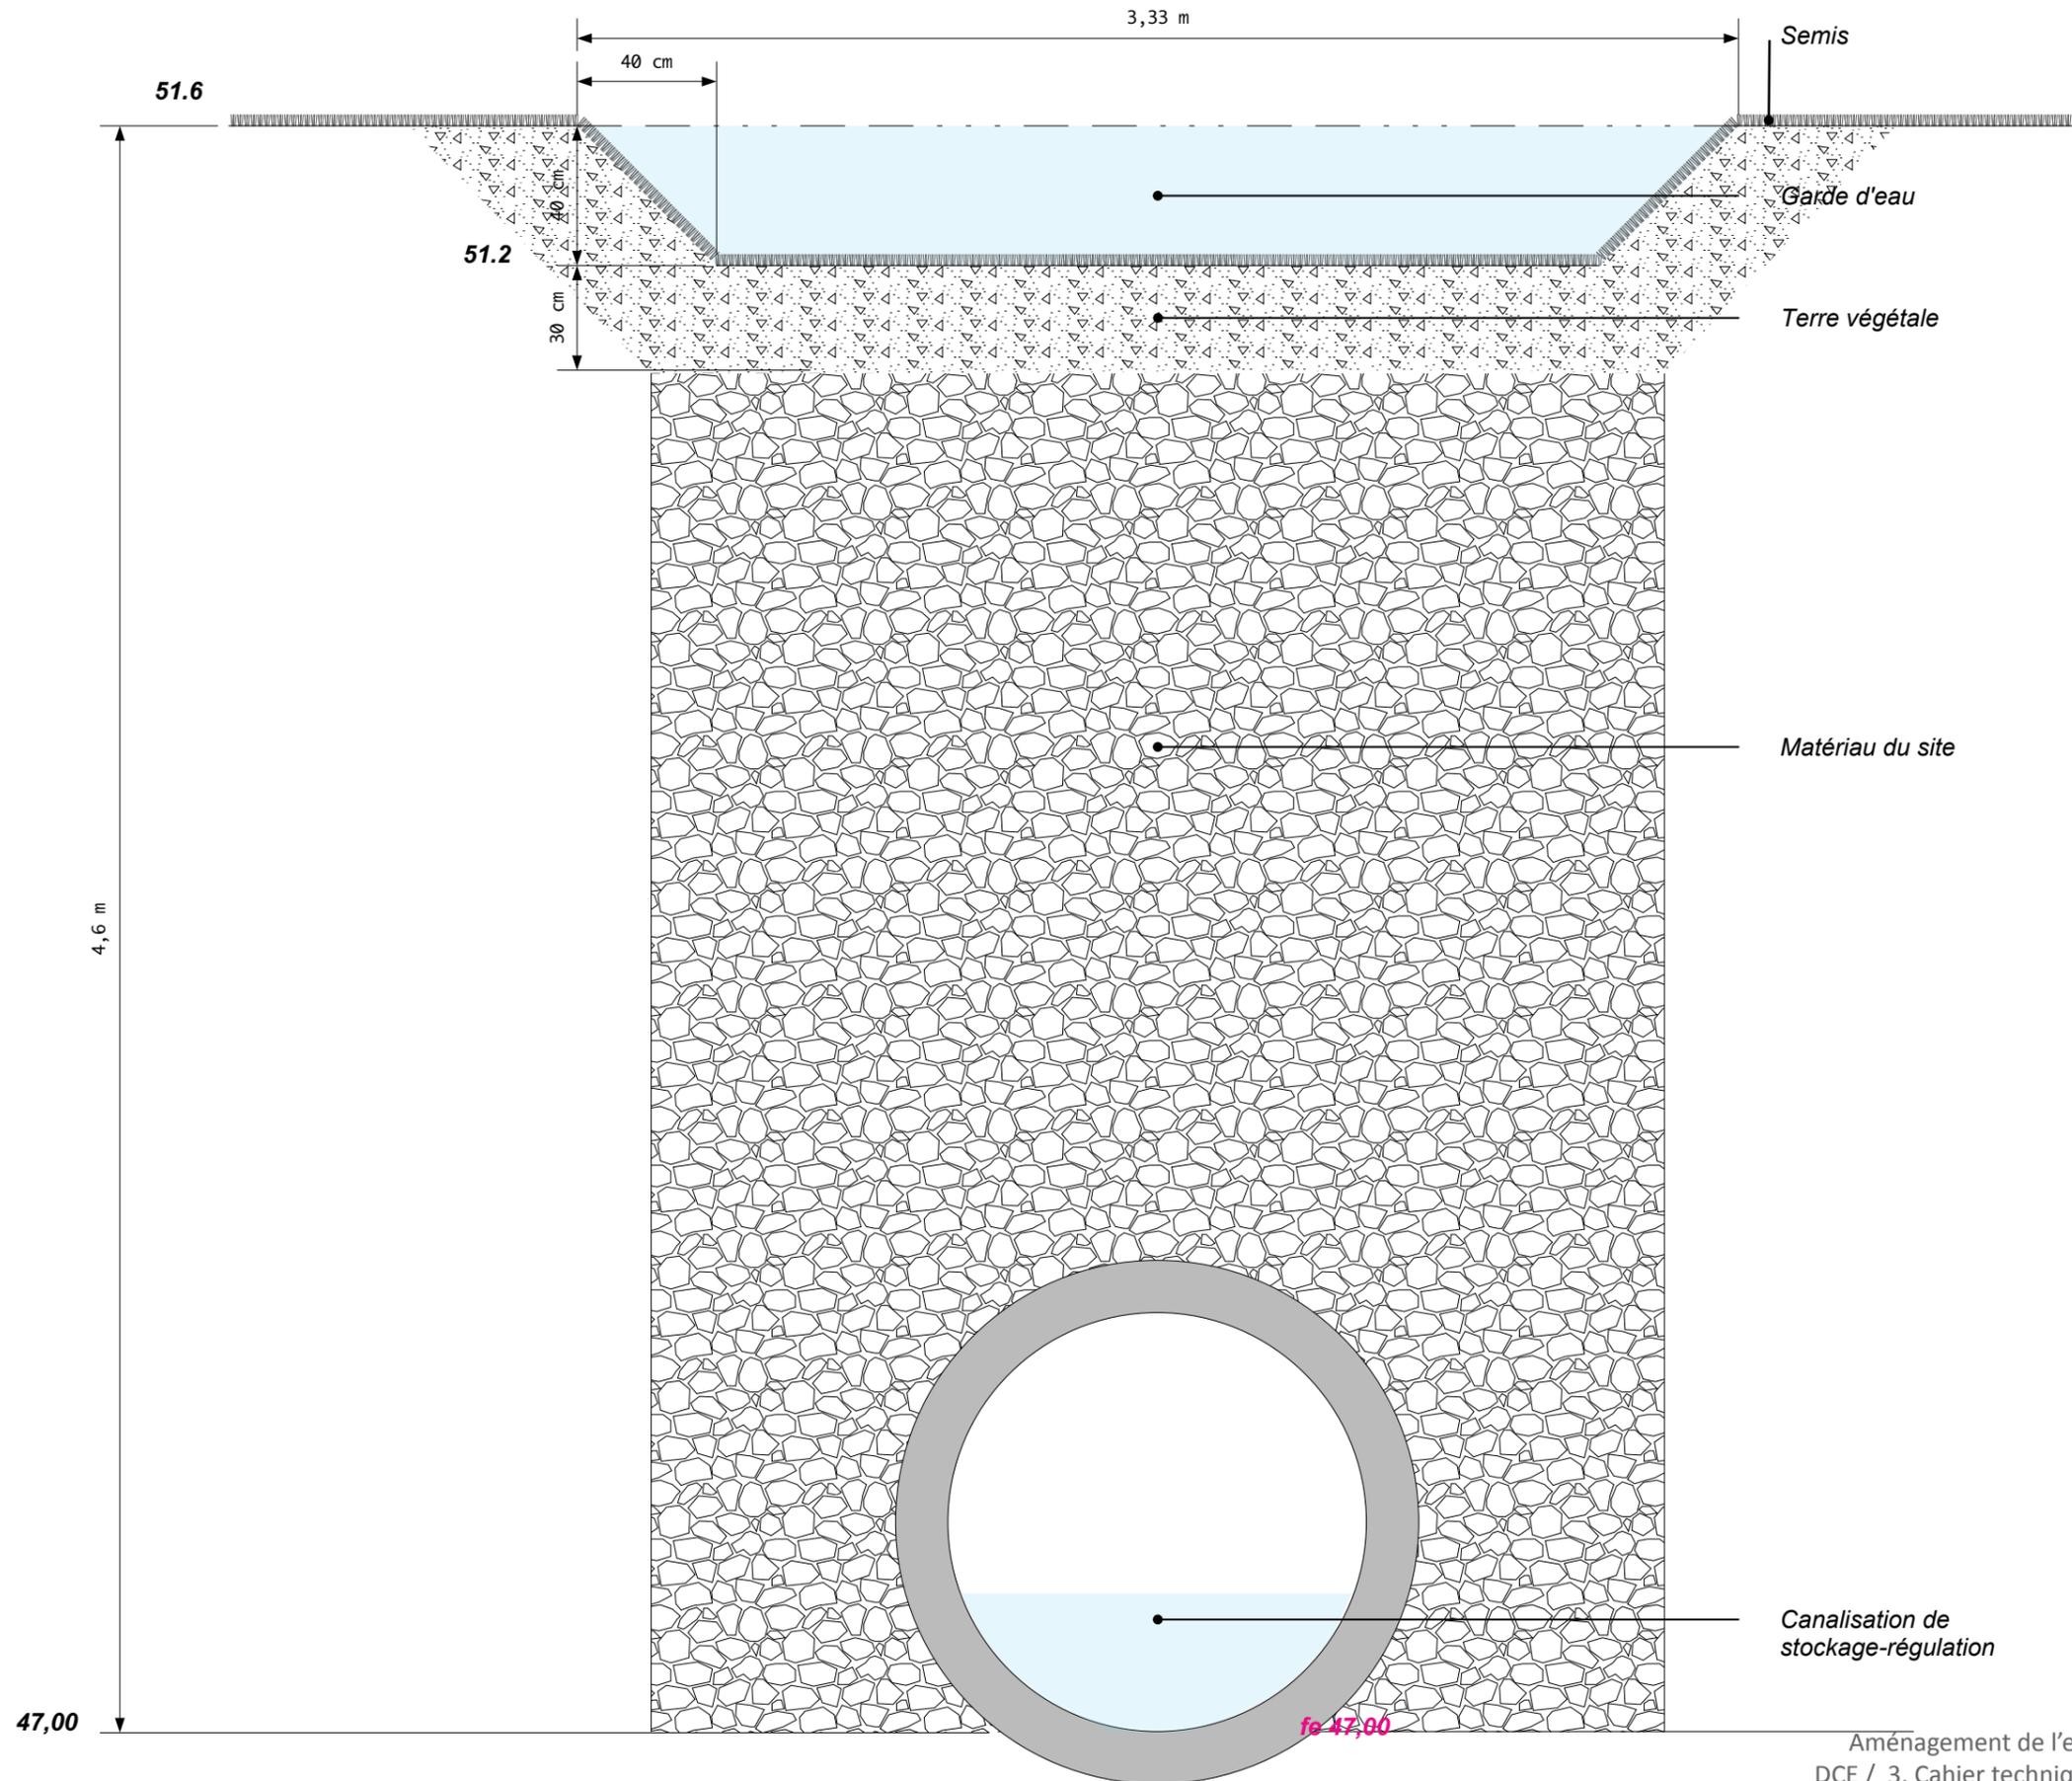


Exemple de fixation robinet sur support poteau bois peint avec goulotte de couverture de la canalisation



3.2 Détail des revêtements et allées - voir CCTP


Structures de chaussées 1/10°

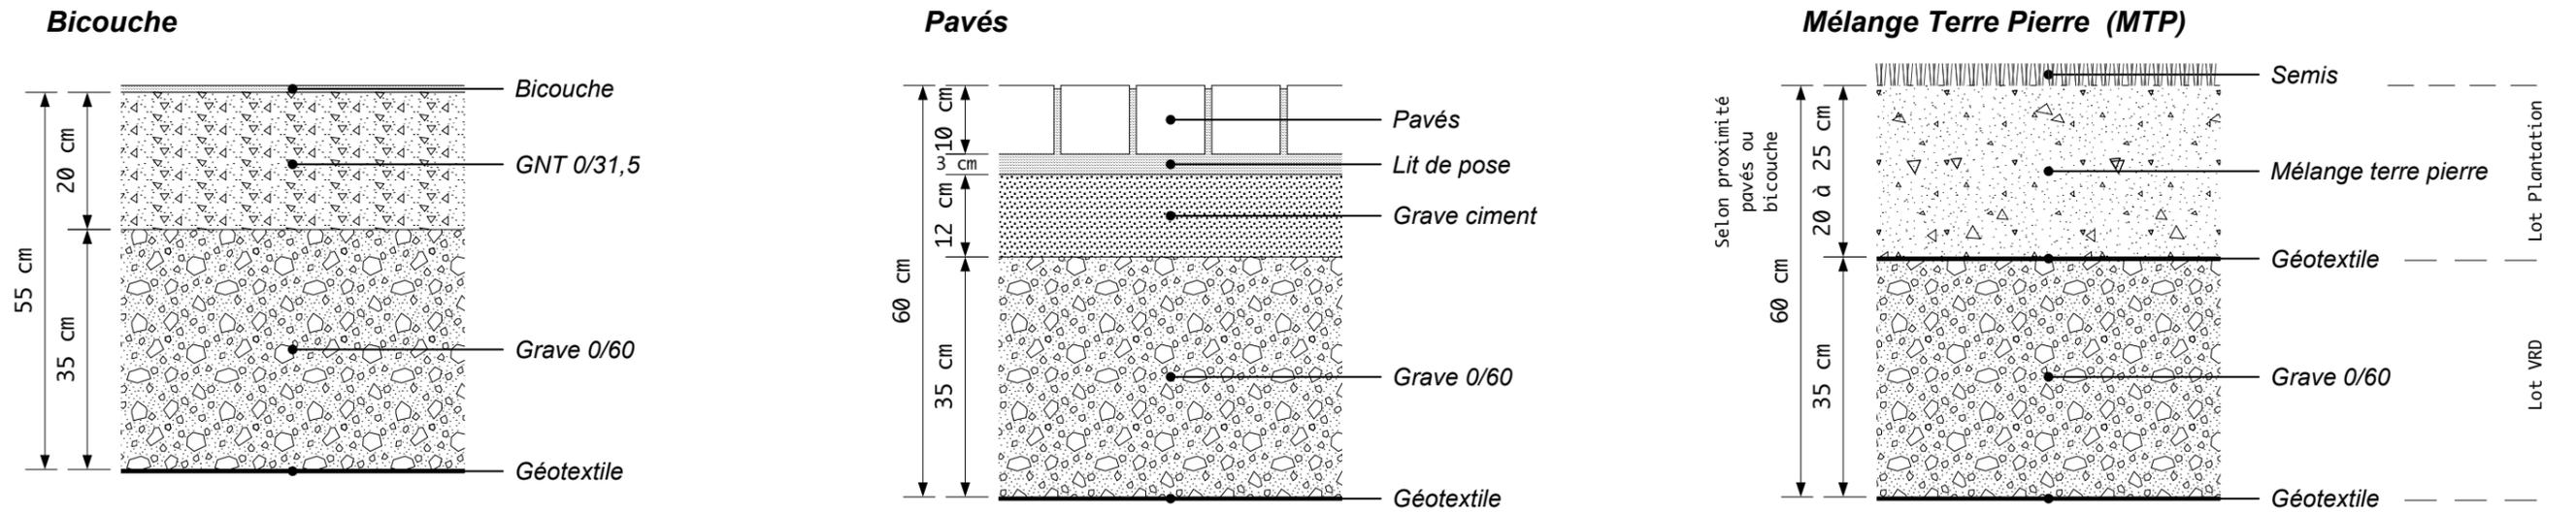


Coupes sur les allées transversales 1/50°

Allée principale carrossable


Allée Bicouche

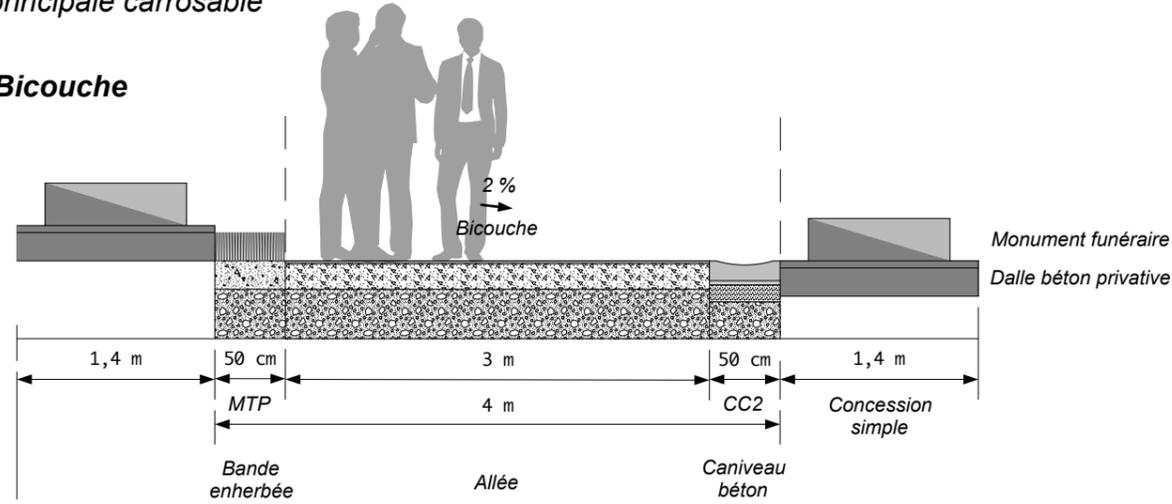

Allée Pavée

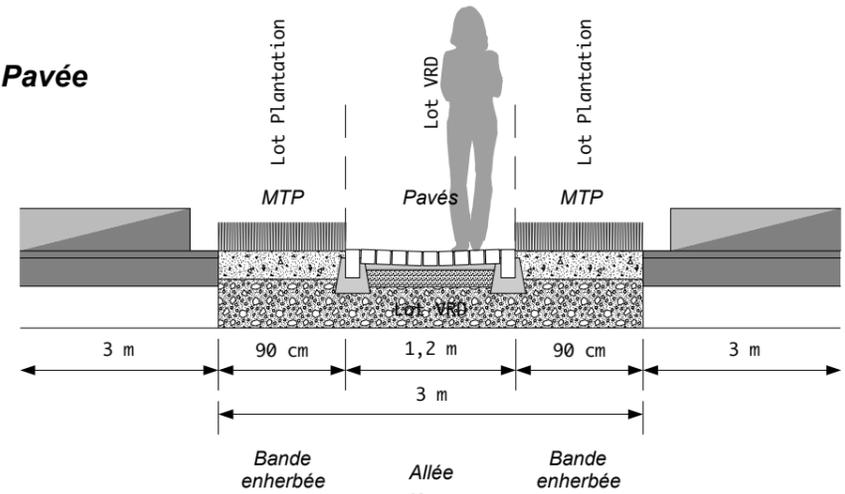


Allées Secondaires

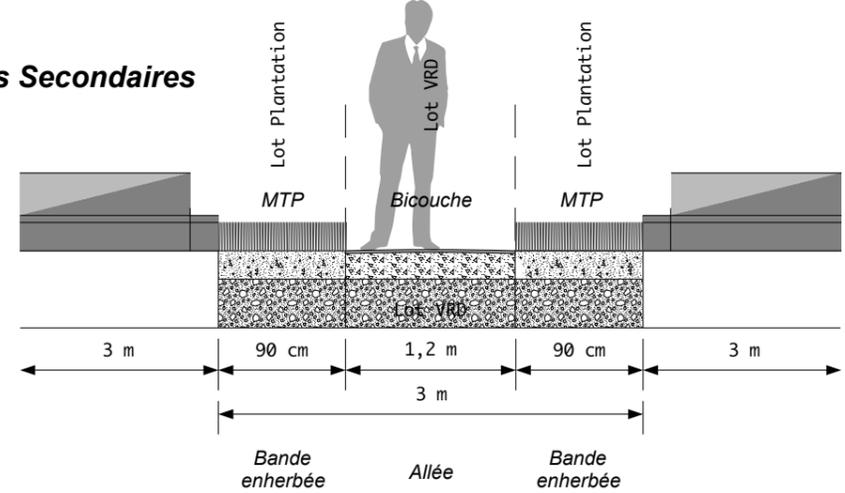

3.3 Calepinage des pavage, rive pavée et rivière du souvenir - voir CCTP


Allée Pavée 1/50e

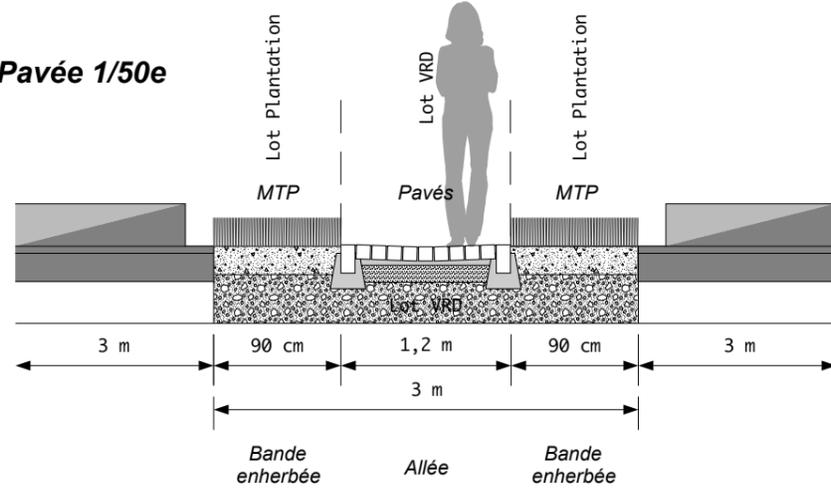

Modèle issu du cimetière d'Herbignac à transposer avec des barettes calcaire selon CCTP



calepinage sans échelle

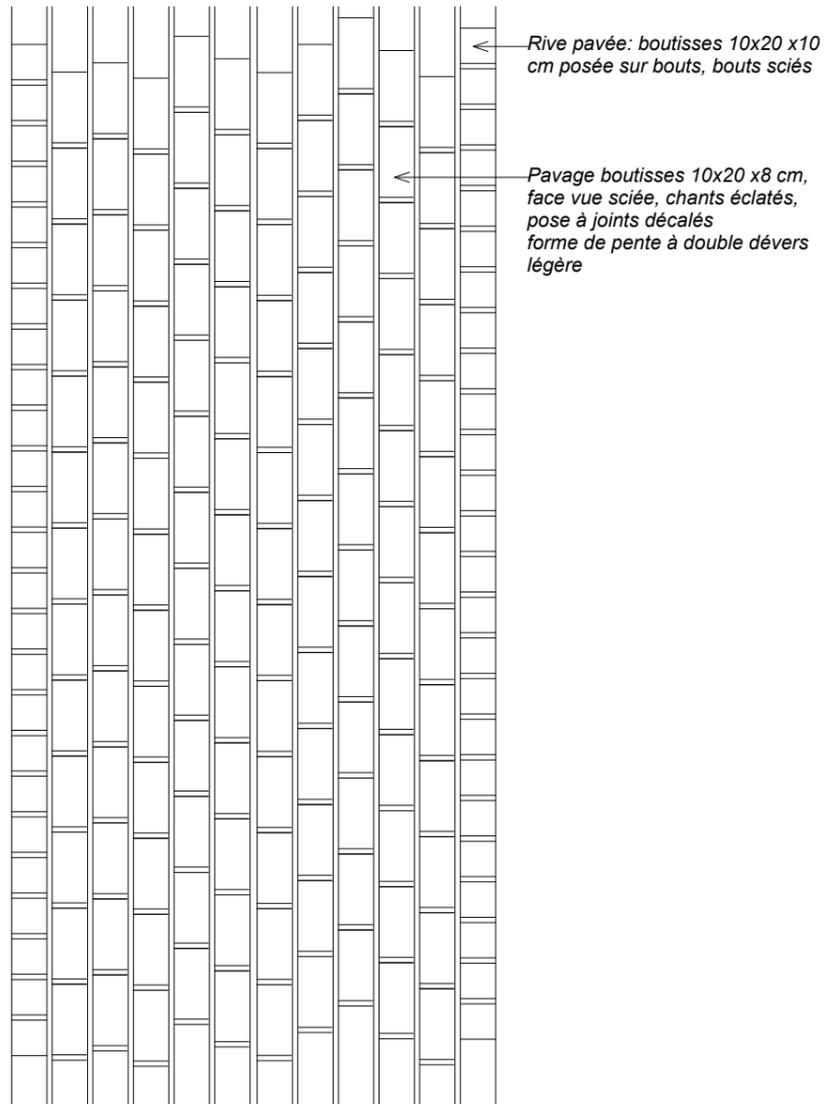

3.4 Cave-urne et grand portail - voir CCTP



Portail noir,
acier traité,
forme cintrée
haut
Bas plein sans
rosace
Haut: barreaux
profil rond
+ Décoration
supérieure des
barreau



Au choix du maître d'ouvrage, portail avec bas plein ou à barreaux

Portail noir,
acier traité,
forme cintrée
haut
Bas barreaux
profil rond
Haut: barreaux
profil rond





LE JARDIN D'URNES

Le "Jardin d'urnes", particulièrement adapté aux communes possédant de larges étendues de terrain, est composé de fosses enterrées.

- Case en **béton armé** avec **revêtement hydrofuge intérieur**.
 - Plaque de fermeture en **Granit**
(10 coloris au choix)
 - Fixation par 4 vis avec cache en **laiton**.
 - Capacité : 4 urnes cinéraires (1 Famille).
- Dimensions de la case : 47x47x47 ht(ext) 40x40x40ht (int)
- Dimensions de la porte fermeture : 50 x 50 x 3ép

Plaque de fermeture 50 x 50 x 3 ép

Case en béton enterrée 47
x 47 x 47 haut

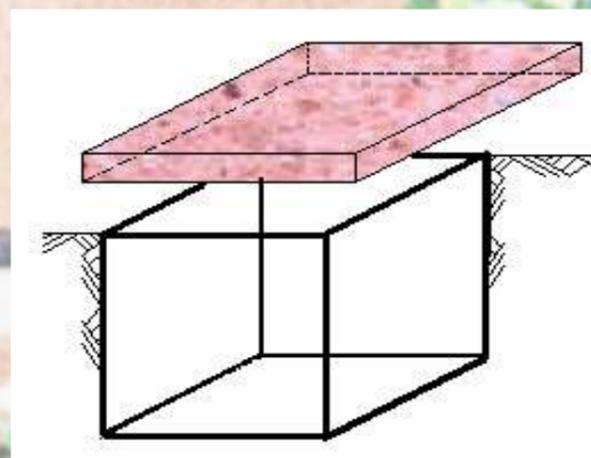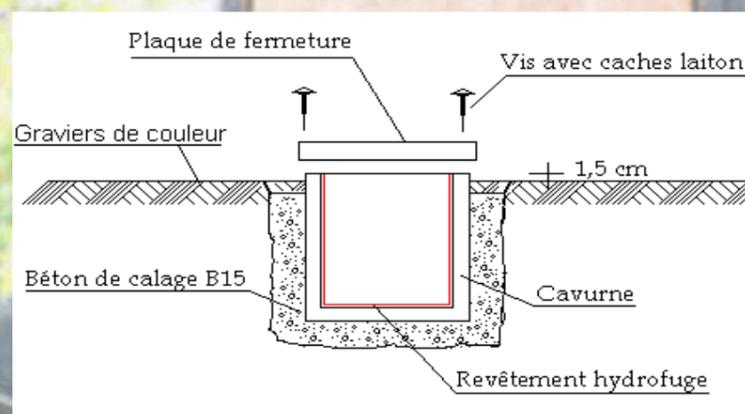

3.5 Mobilier travaux paysagers : portail rustique, banc, pergola - voir CCTP



Portail rustique en châtaignier à double vantail



Banc de jardin avec piètement fonte, accoudoir (non représenté sur photos) et assise et dossier en bois tropical



Assemblage attendu de la pergola en bois