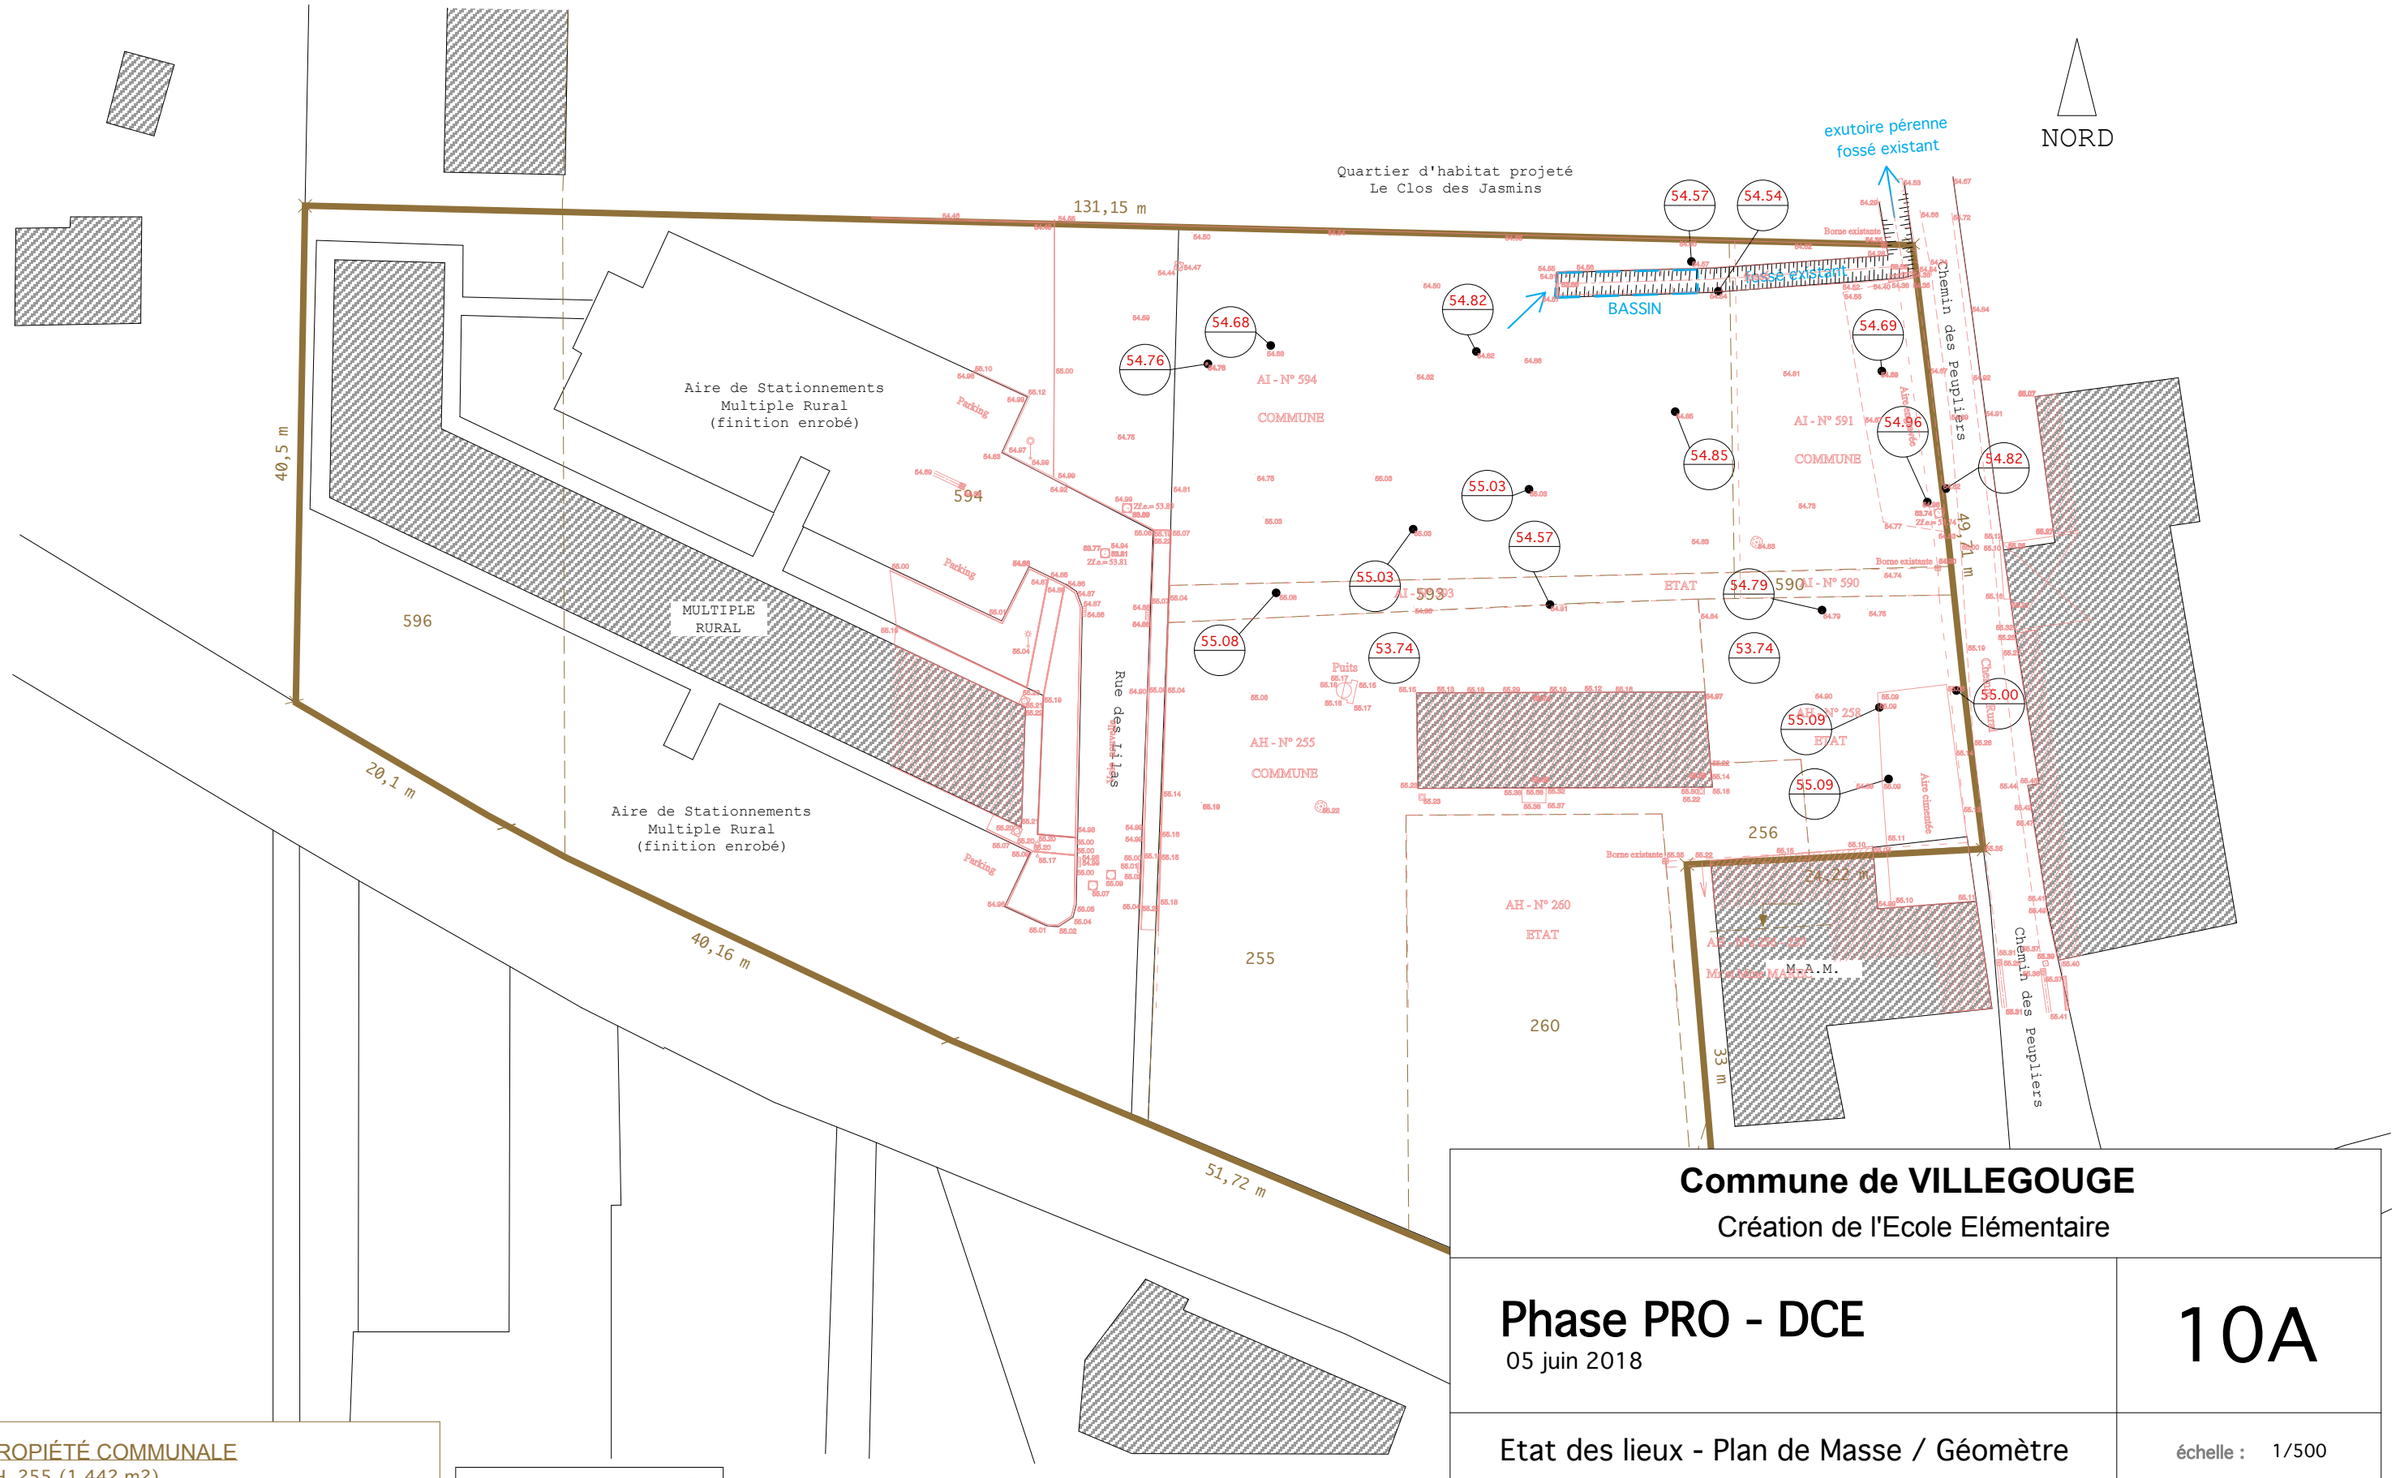

PROPIÉTÉ COMMUNALE
AH 255 (1 442 m2)
AH 258 (369 m2)
AH 260 (825 m2)
AH 259 (32 m2)
AI 590 (35 m2), concernée par le Projet
AI 591 (400 m2), concernée par le Projet
AI 593 (118 m2), concernée par le Projet
AI 594 (4 596 m2), concernée par le Projet
AI 596 (974 m2),

Profil terrain (NGF) :
EDL Etat des lieux
PRO Projet

BASSIN : Bassin de rétention régulation des eaux pluviales créé dans le cadre de l'opération Multiple Rural
Bassin en galets 40/80 - capacité 70m3, ne pouvant être conservé

Commune de VILLEGOUGE

Création de l'Ecole Elémentaire

Phase PRO - DCE

05 juin 2018

10A

Etat des lieux - Plan de Masse / Géomètre

échelle : 1/500

Michel Soulé architecte d.p.l.g. urbansite d.e.s.s.
206 avenue Salvador Allende 33130 BEGLES
05 57 59 18 18 contact@soule-architecte-urbaniste.fr

B.E.T - PENAUD
4, rue Charles Domercq 33130 BEGLES
tel: 05 56 85 07 68 fax: 05 56 85 07 81

B.E.T - EGEE
4, place Etienne Dolet 33130 BEGLES
tel: 05 56 49 59 54 fax: 05 56 49 37 03

B.E.T - BALLION
3, rue Emile Videau 33185 LE HAILLAN
tel: 05 56 47 97 25 fax: 05 56 55 94 27

Bureau de Contrôle - APAVE
Z.I. Av. Gay Lussac BP 3 ARTIGUES-PRES-BORDEAUX
tel: 05 56 77 27 27 fax: 05 56 77 27 00

SPS - APAVE
Z.I. Av. Gay Lussac BP 3 ARTIGUES-PRES-BORDEAUX
tel: 05 56 77 27 27 fax: 05 56 77 27 00

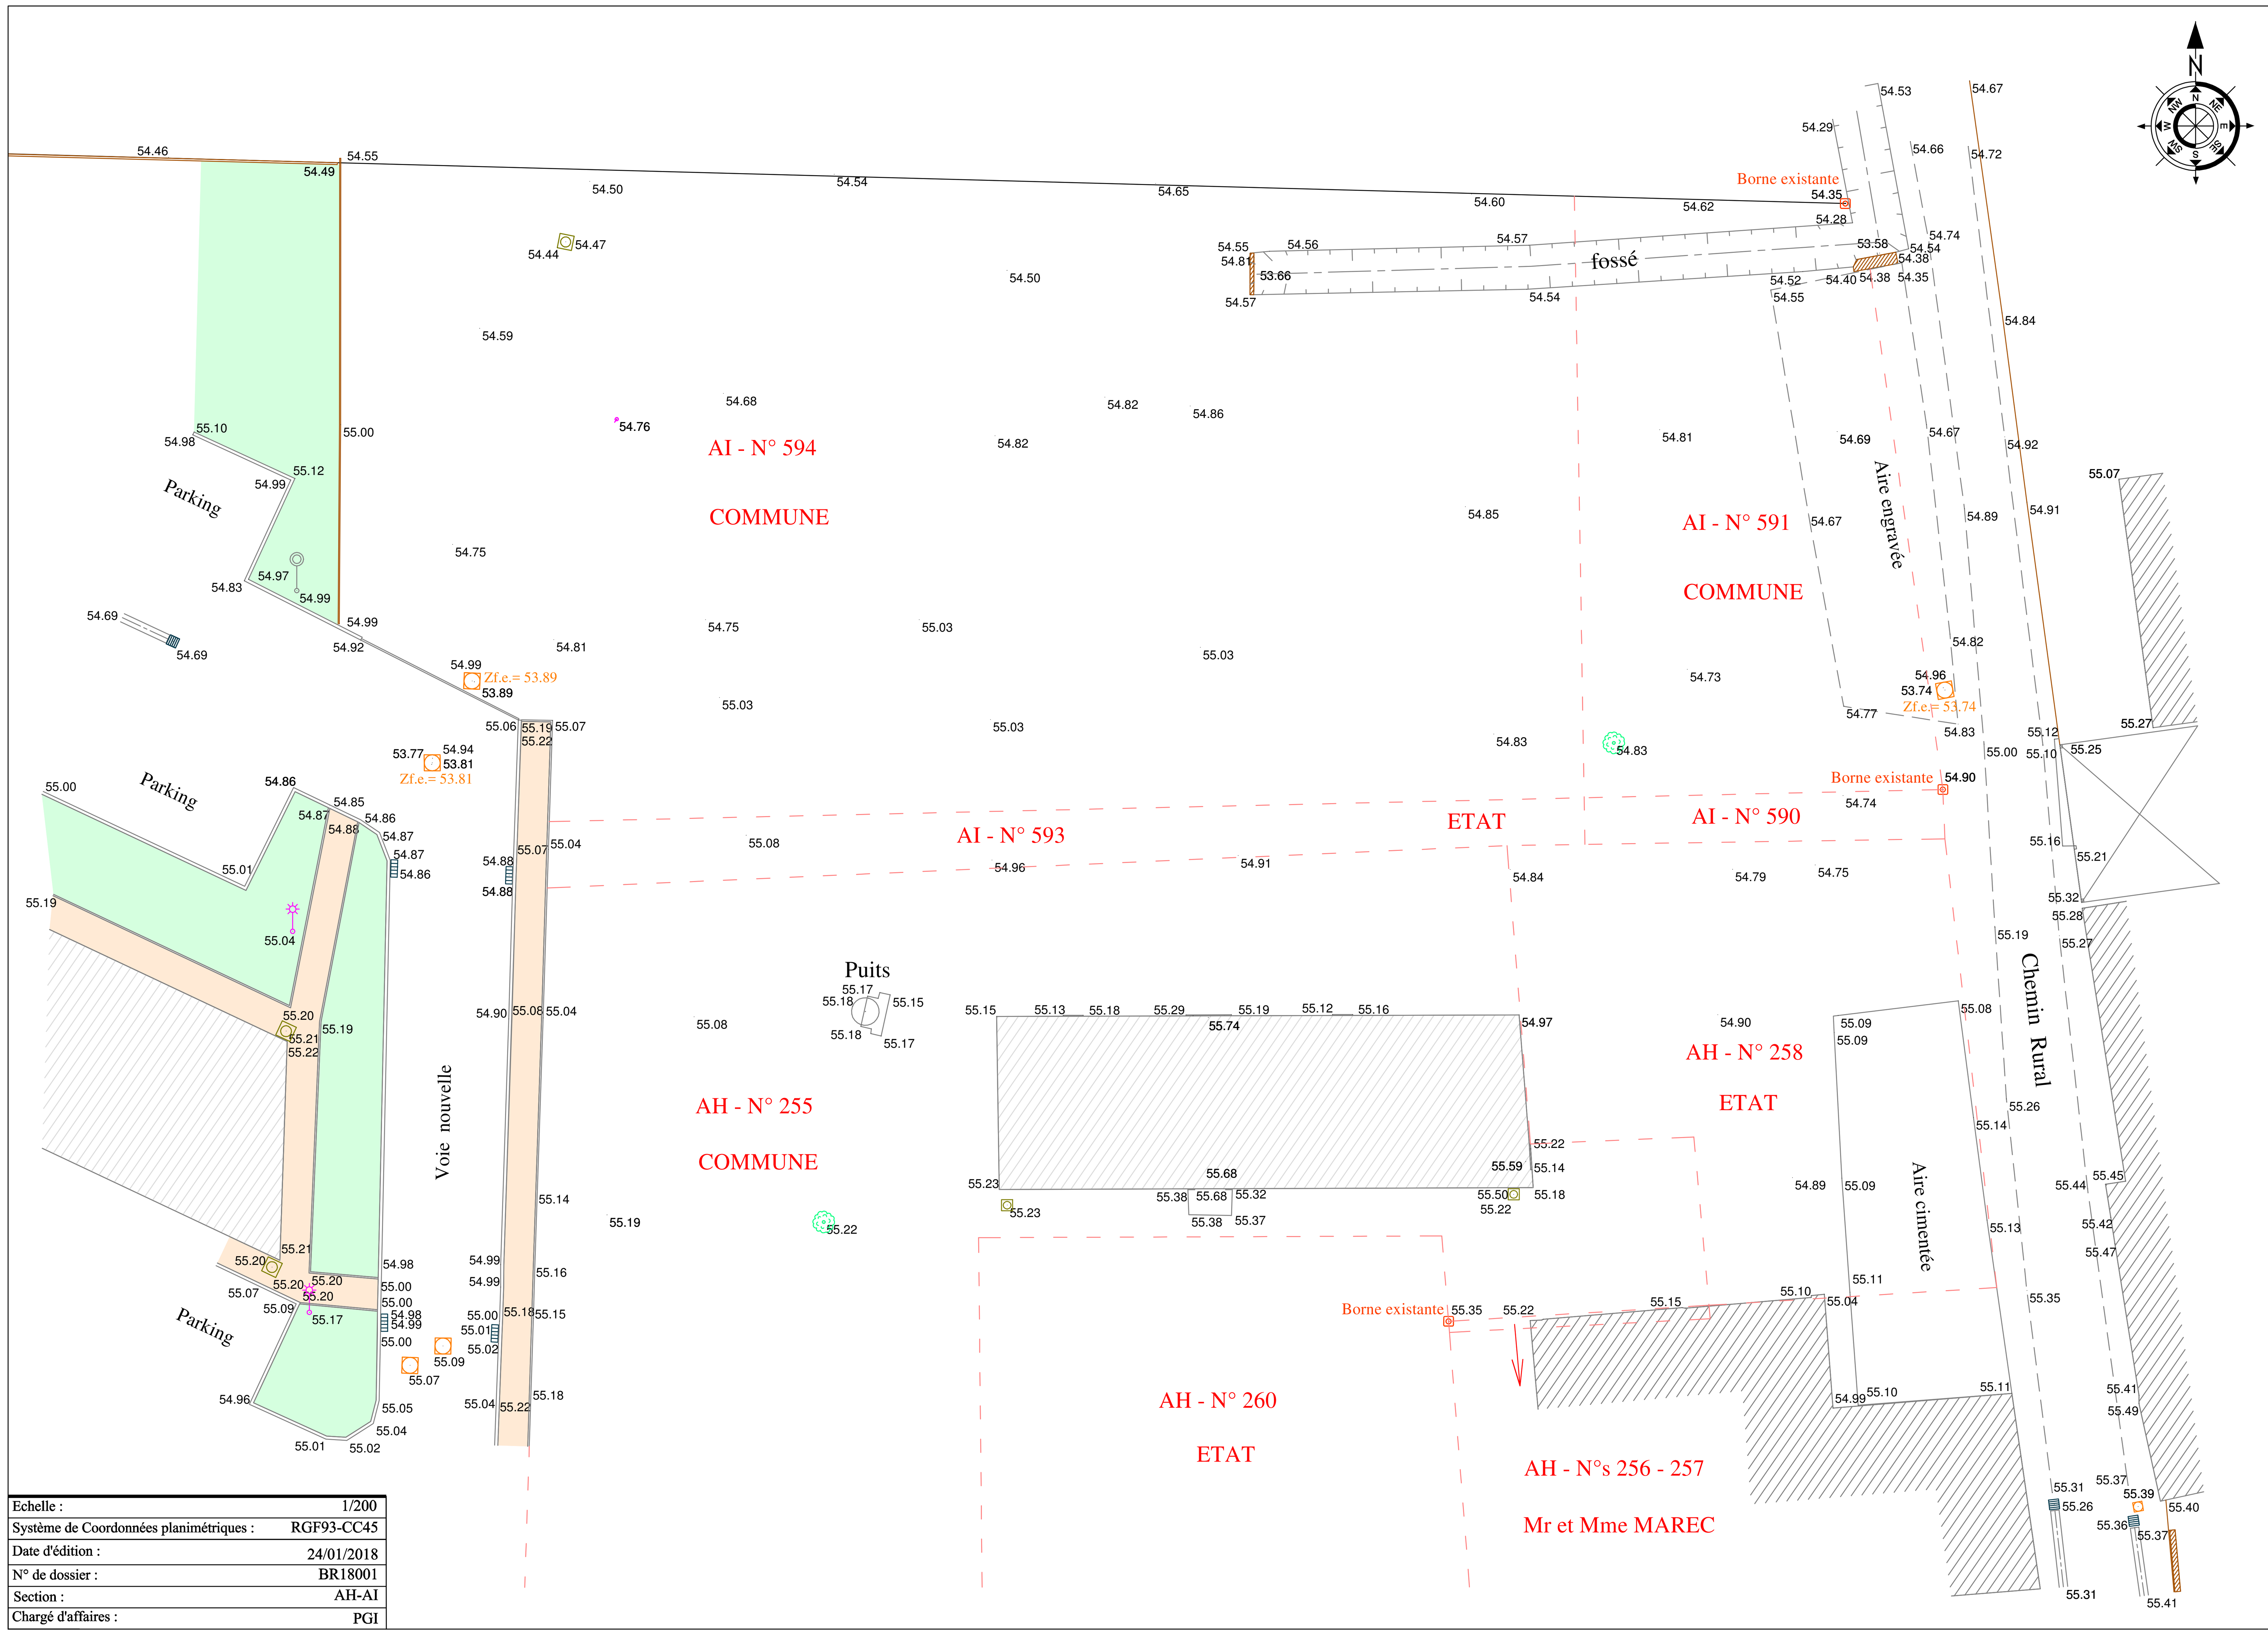

Echelle :	1/200
Système de Coordonnées planimétriques :	RGF93-CC45
Date d'édition :	24/01/2018
N° de dossier :	BR18001
Section :	AH-AI
Chargé d'affaires :	PGI

Commune de VILLEGOUGE

Lieu dit " Le Bourg - Fayol "

PLAN TOPOGRAPHIQUE

Echelle : 1 / 200

S.A.R.L Gilles CLUZANT
Géometre Expert Foncier
11, Route de Guillac 33420 BRANNE
Tél: 05.57.84.67.99 - Fax: 05.57.74.96.51
Email :contact@cluzantgeometre.com

12, Route de Bazas
33840 CAPTIEUX
Tél.: 05 56 65 62 49

GÉOMÈTRE-EXPERT

4,Rue de l'Ancienne Forge
33133 Galgon
Tél: 05.57.84.35.08

Dressé le 24 Janvier 2018