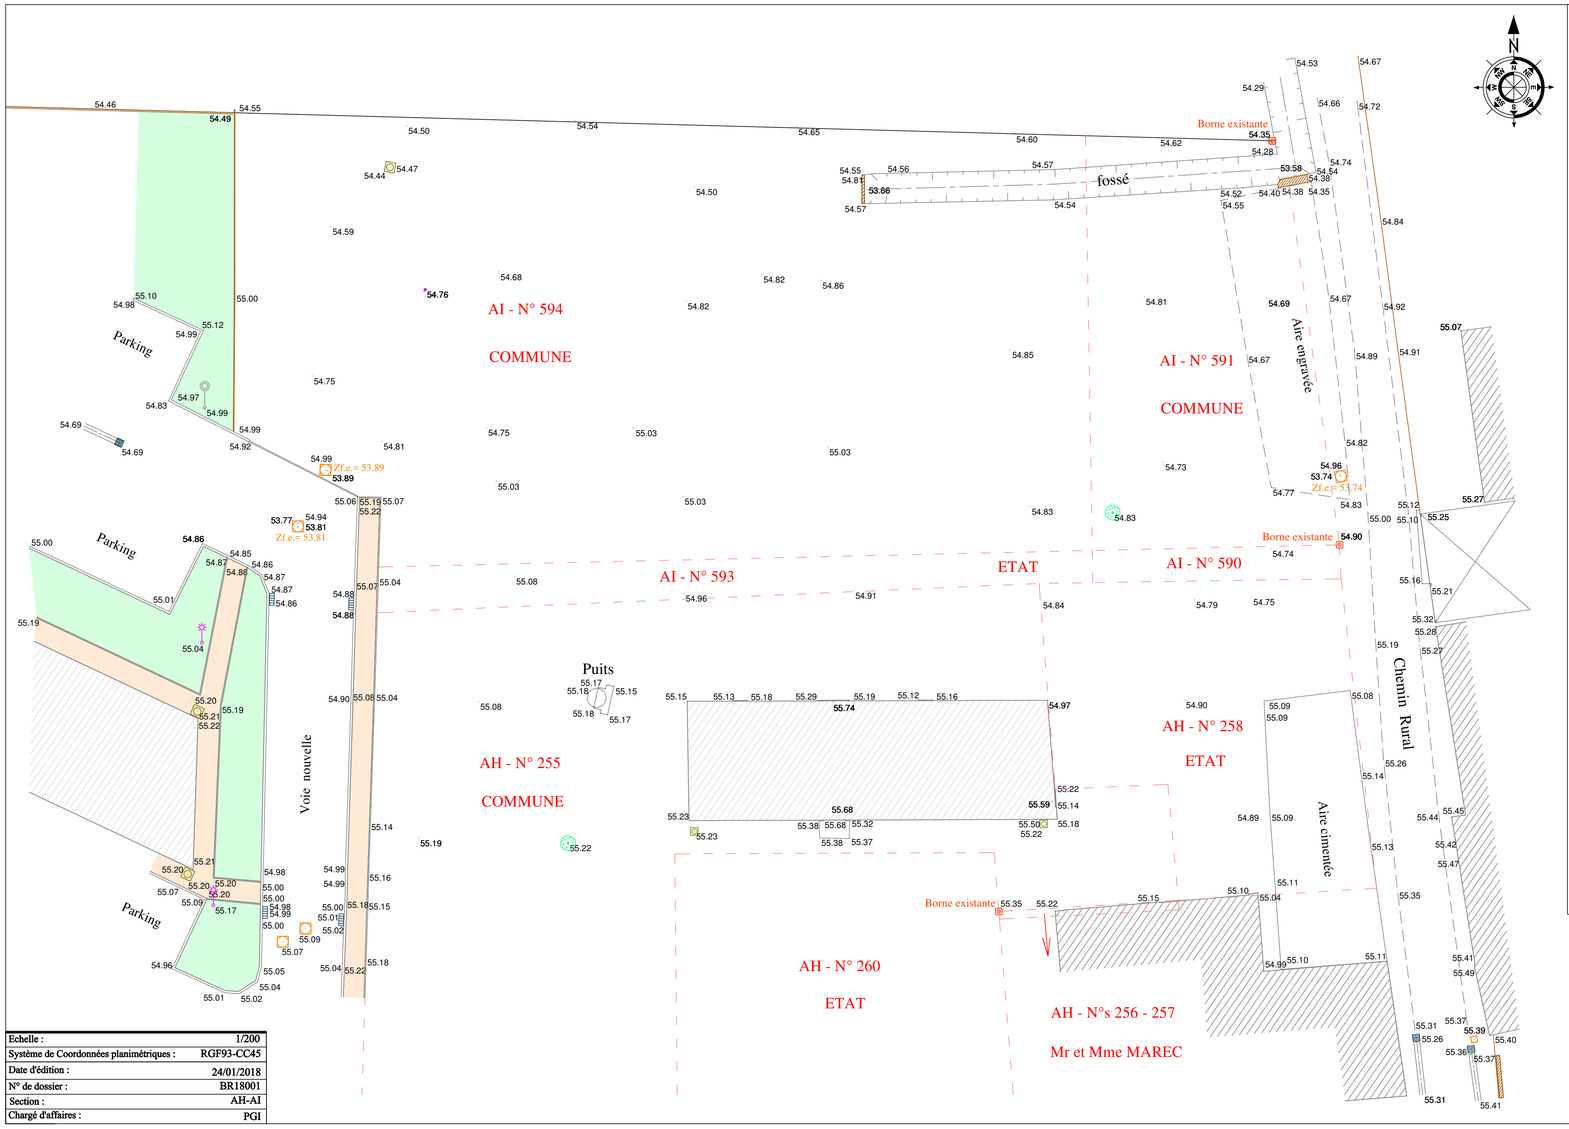

Echelle :	1/200
Système de Coordonnées planimétriques :	RGF93-CC45
Date d'édition :	24/01/2018
N° de dossier :	BR18001
Section :	AH-AI
Chargé d'affaires :	PGI

Commune de VILLEGOUGE

Lieu dit " Le Bourg - Fayol "

PLAN TOPOGRAPHIQUE

Echelle : 1 / 200

S.A.R.L Gilles CLUZANT
Géometre Expert Foncier
11, Route de Guillac 33420 BRANNE
Tél: 05.57.84.67.99 - Fax: 05.57.74.96.51
Email :contact@cluzantgeometre.com

12, Route de Bazas
33840 CAPTIEUX
Tél.: 05 56 65 62 49

GÉOMÈTRE-EXPERT
CONSEILLER VALORISER GARANTIR

4,Rue de l'Ancienne Forge
33133 Galgon
Tél: 05.57.84.35.08

Dressé le 24 Janvier 2018