
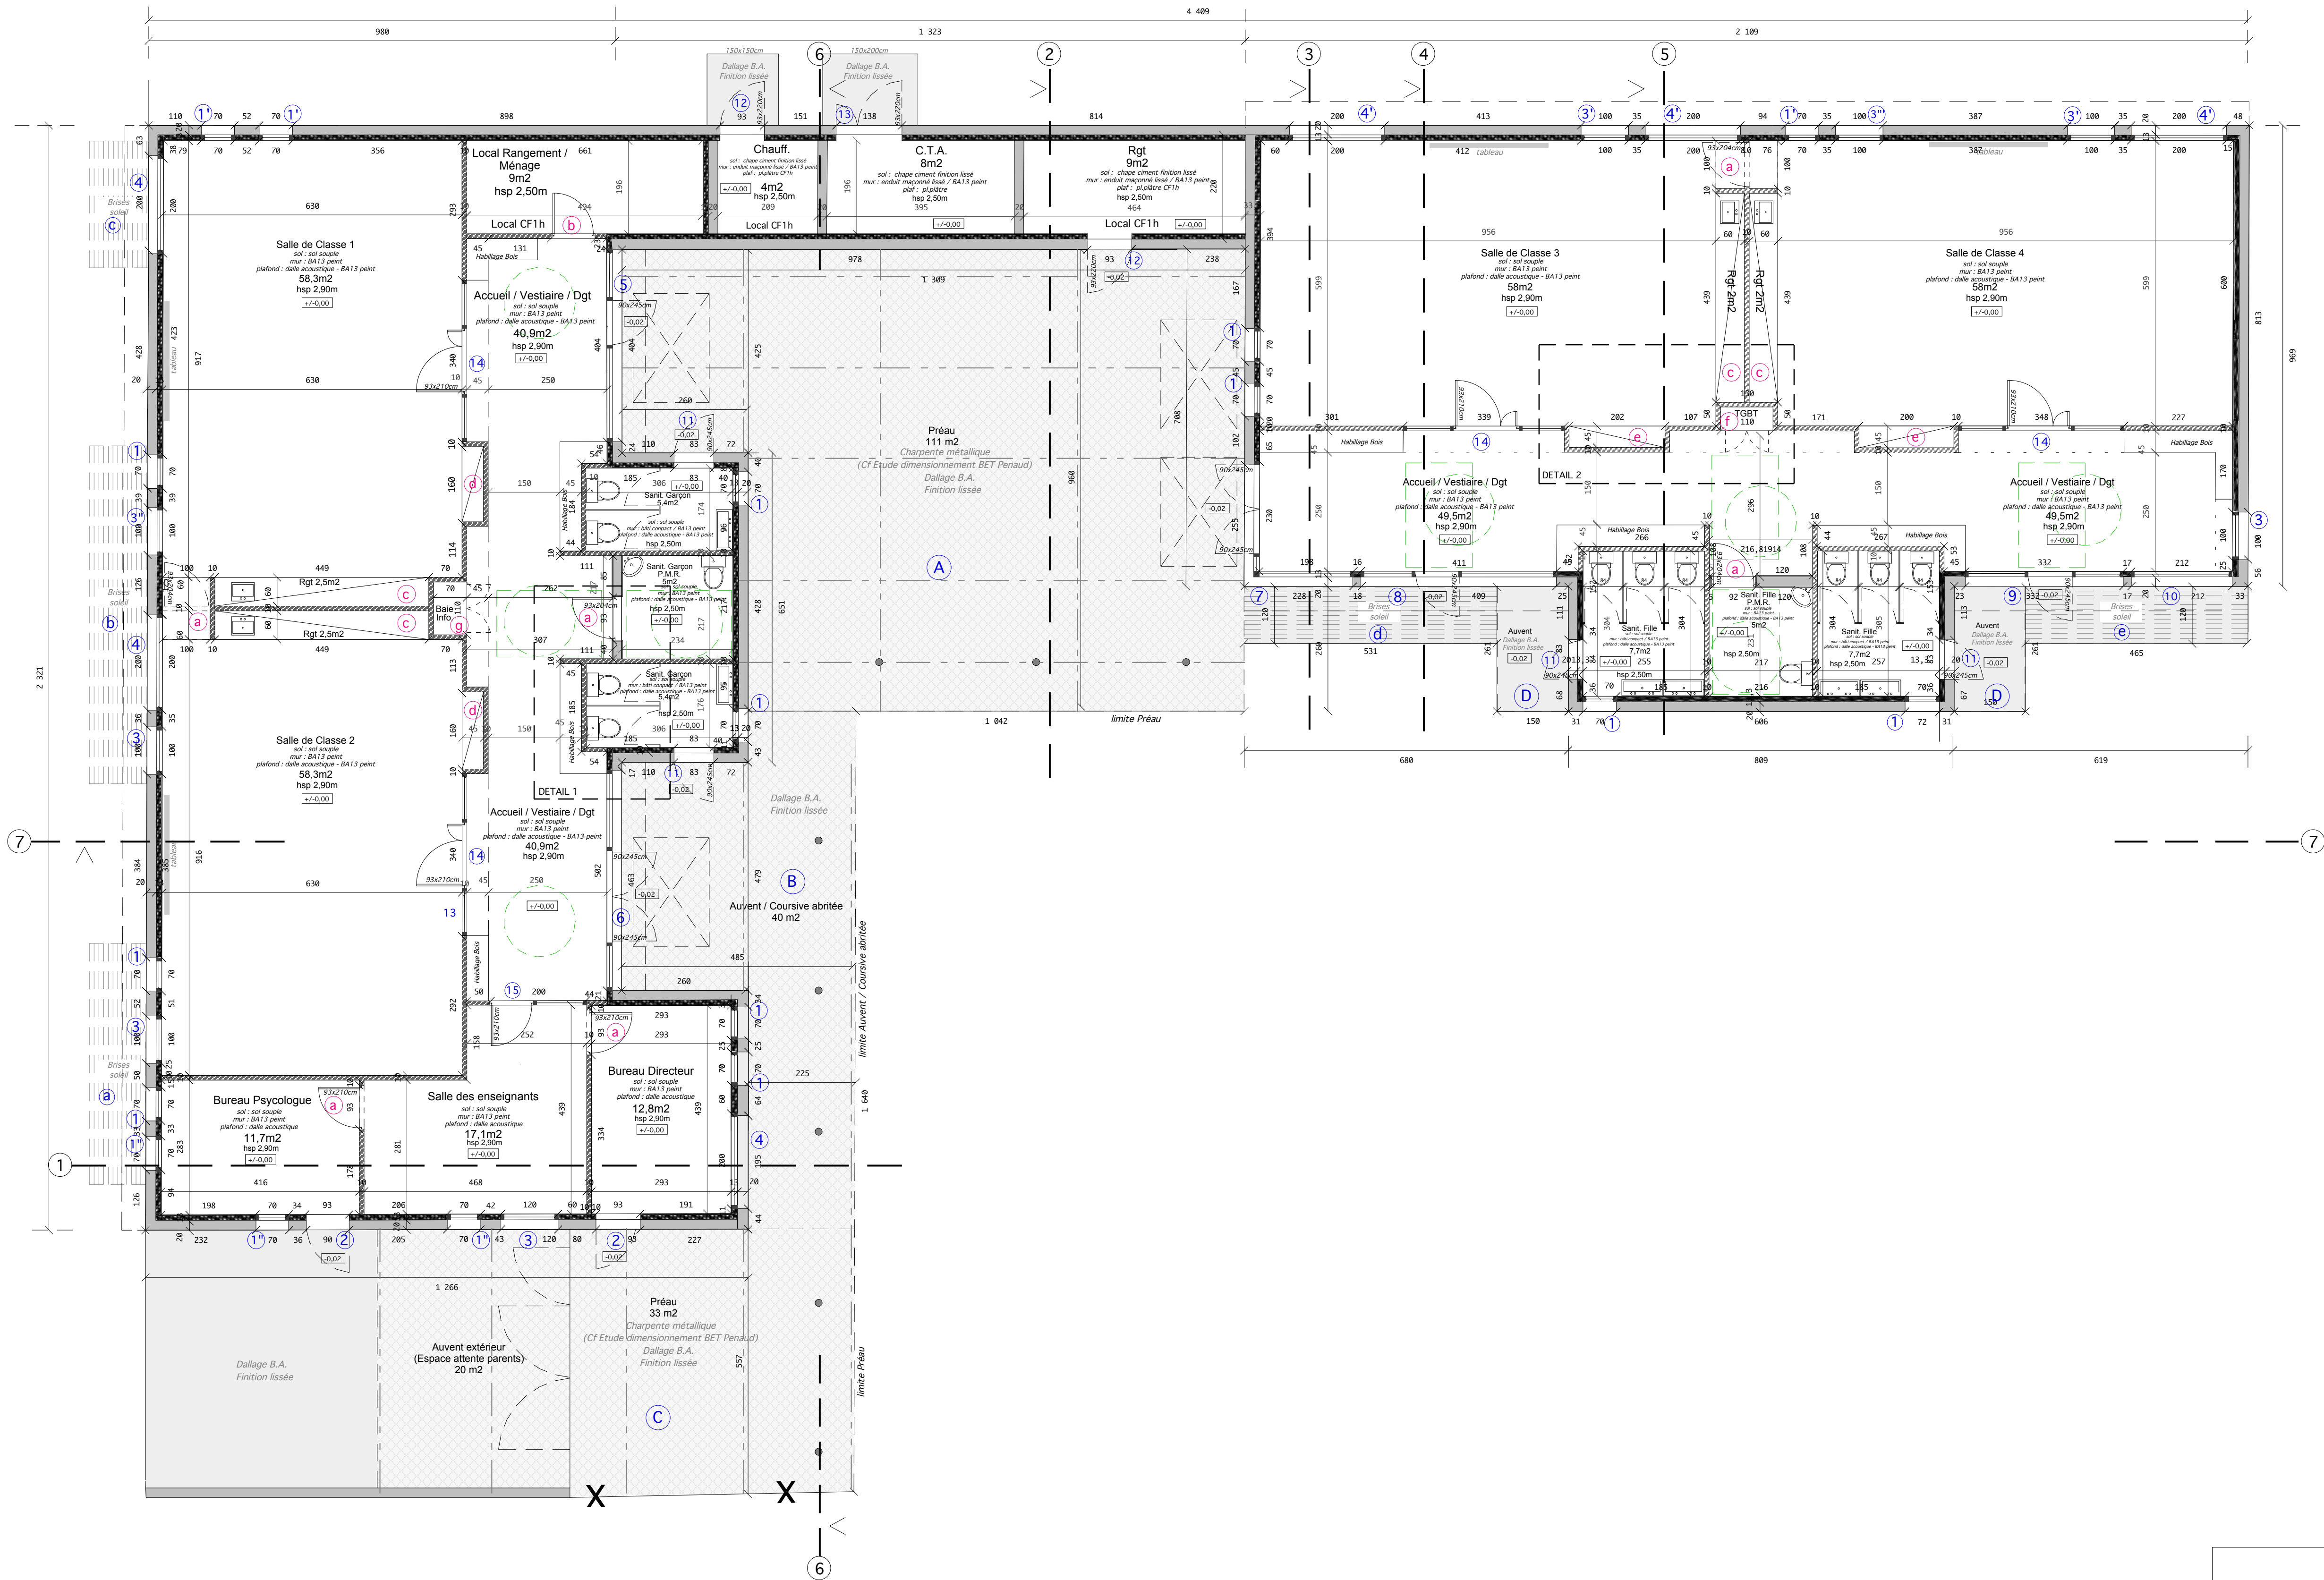


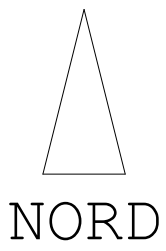

Commune de VILLEGOUGE	
Création de l'Ecole Elémentaire	
Phase PRO - DCE 05 juin 2018	20B
Projet - Plan	échelle : 1/75
Michel Soule architecte d.p.l.p., urbaniste d.e.s.s. 2106 avenue Salvador Allende 33130 BEGLES 05 57 59 18 18 contact@msule-architecte-urbaniste.fr	
B.E.T. - PENAUD 4, rue Charles Dornier 33130 BEGLES tel: 05 56 85 07 68 fax: 05 56 85 07 61	B.E.T. - EBBE 4, place Etienne Dorel 33130 BEGLES tel: 05 56 49 59 54 fax: 05 56 49 37 03
B.E.T. - BALLION 3, rue Emile Vignon 33185 LE HAILLAN tel: 05 56 47 97 25 fax: 05 56 55 94 27	B.E.T. - APAYE 2,1 Av. Guy Lussac BP 3 ARTIGUES-PRES-BORDEAUX tel: 05 56 77 27 27 fax: 05 56 77 27 00
GEOMETRE - SARL GINA CLUZANT 11, rue de Guille 33420 BRAINNE tel: 05 57 84 67 99 fax: 05 57 74 96 51	Bureau de Conception - APAYE 2,1 Av. Guy Lussac BP 3 ARTIGUES-PRES-BORDEAUX tel: 05 56 77 27 27 fax: 05 56 77 27 00
SPT - APAYE 2,1 Av. Guy Lussac BP 3 ARTIGUES-PRES-BORDEAUX tel: 05 56 77 27 27 fax: 05 56 77 27 00	