
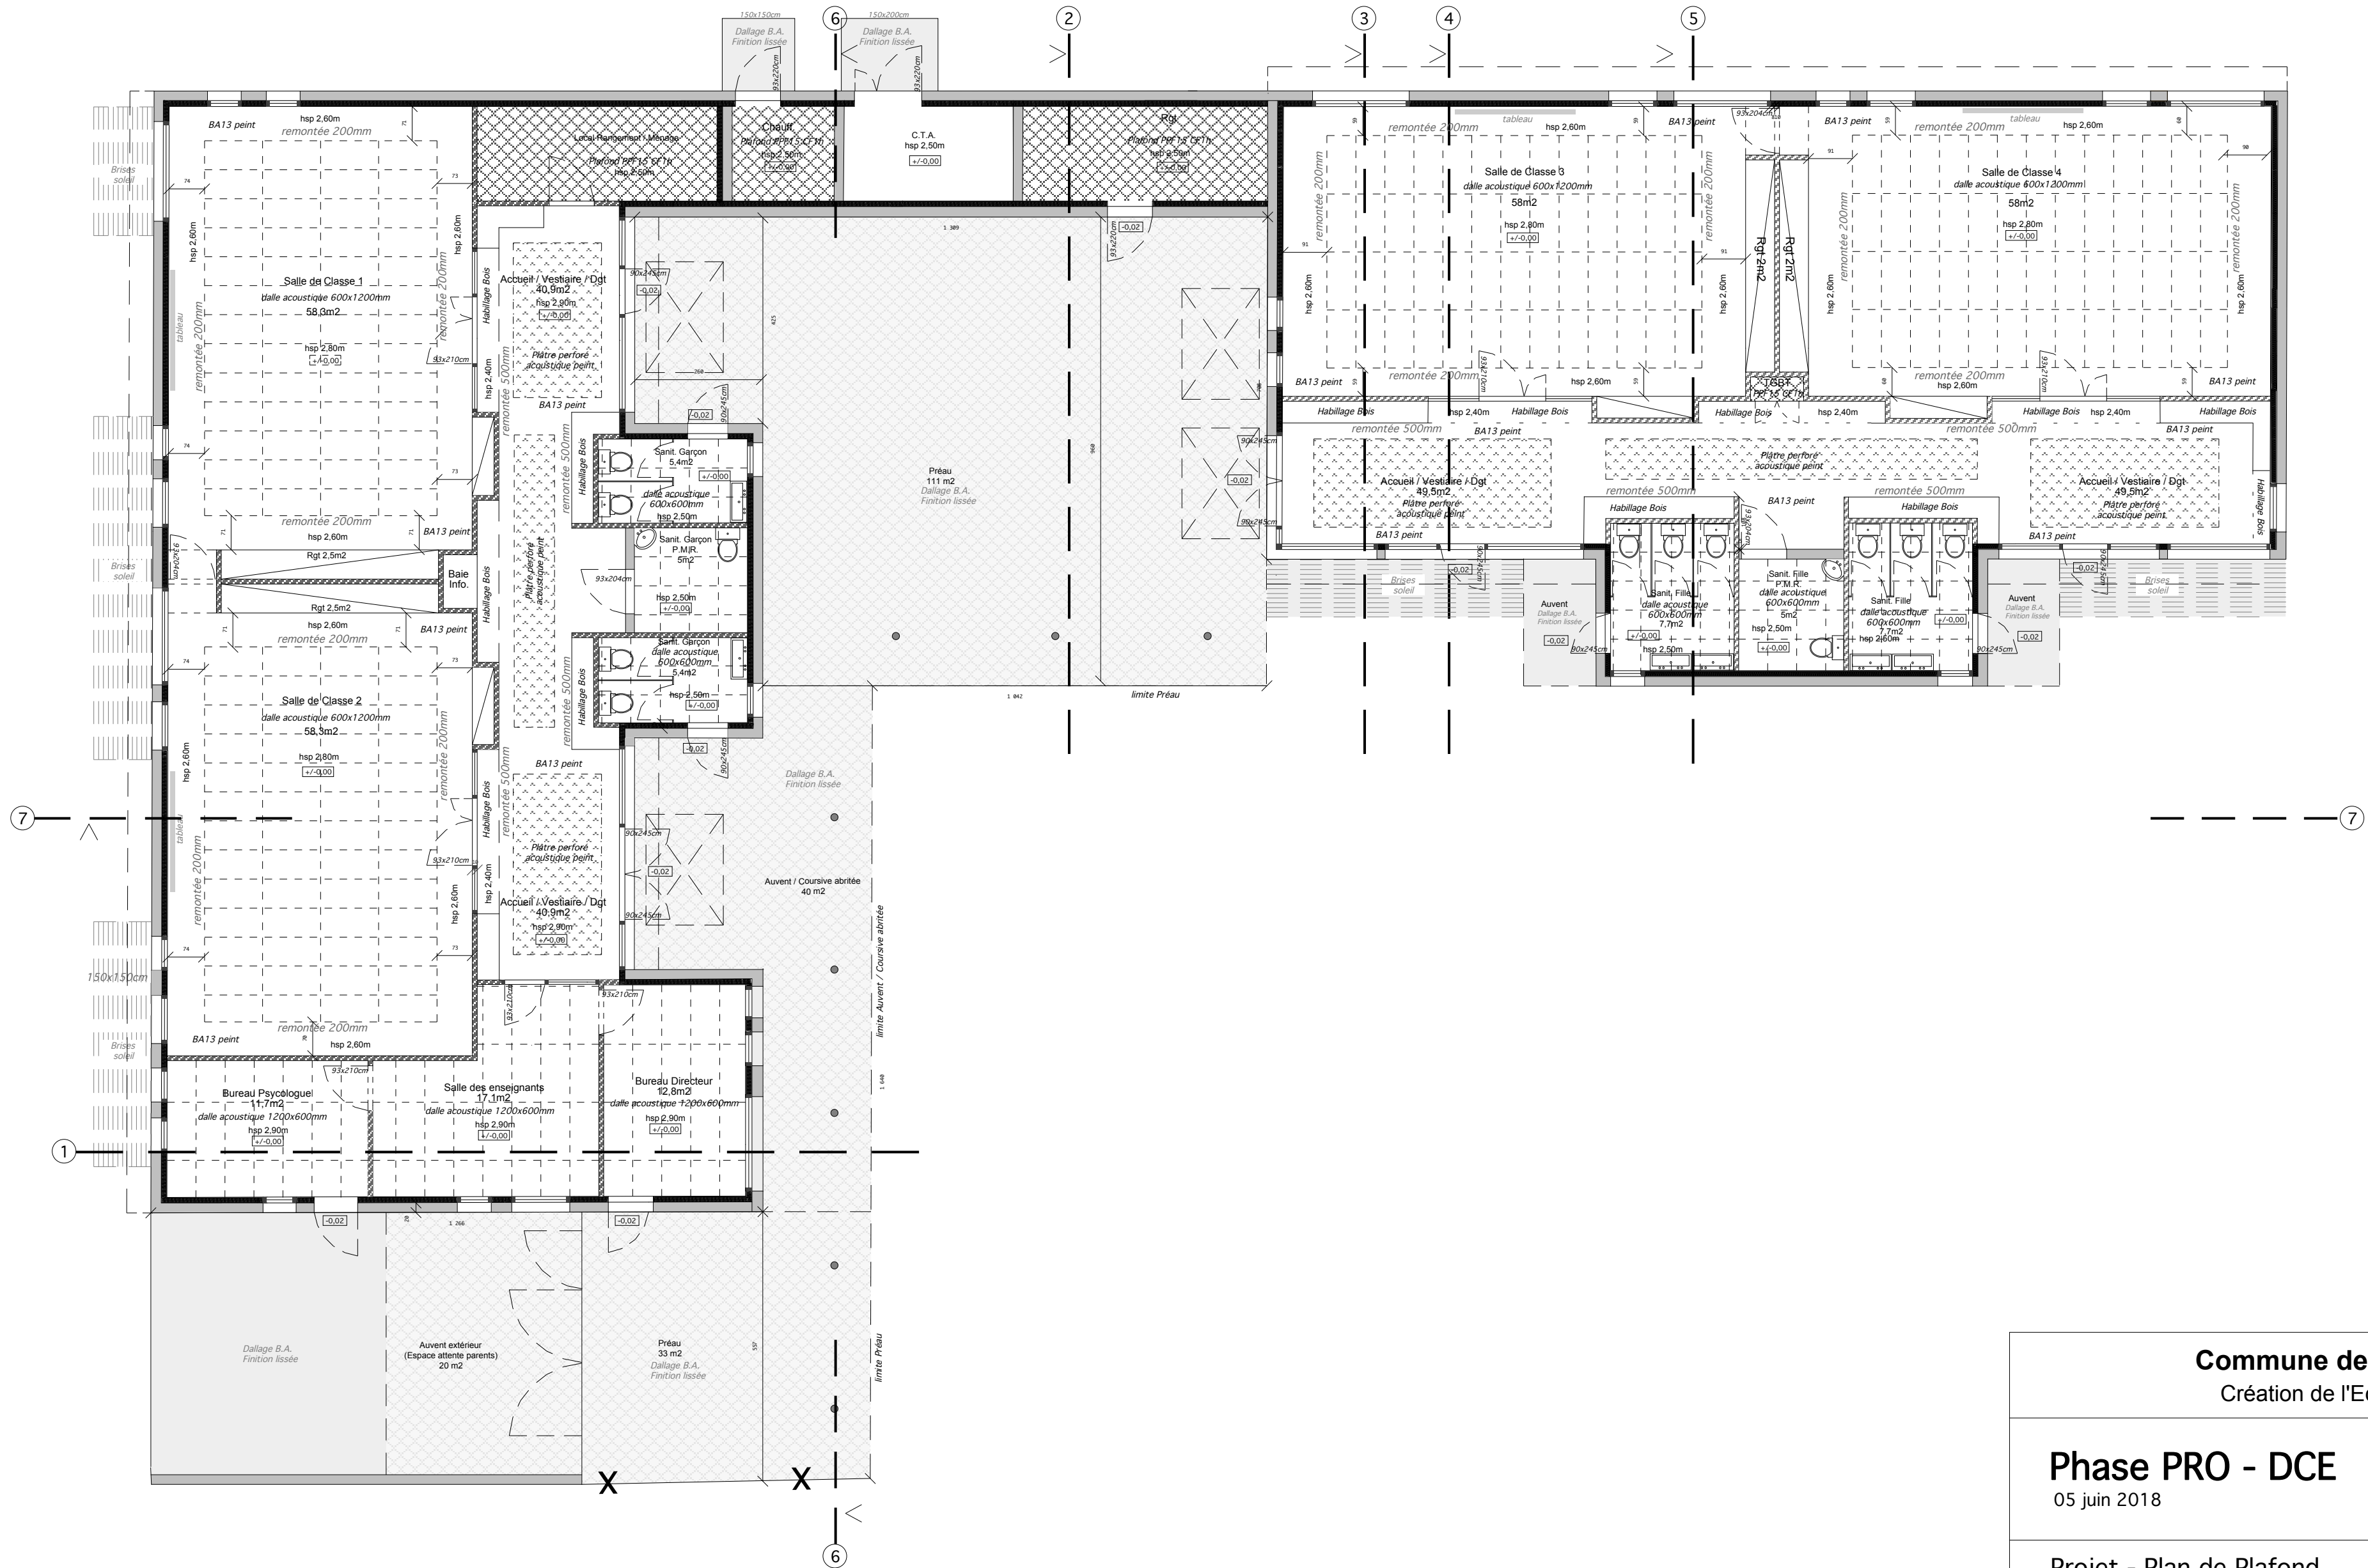


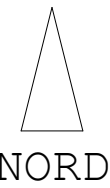

Commune de VILLEGOUGE
Cr ation de l'Ecole El mentaire

Phase PRO - DCE
05 juin 2018

20E

Projet - Plan de Plafond

 chelle : 1/100

Michel Sou  architecte d.p.l.g. urbaniste d.e.s.s.
206 avenue Salvador All de 33130 BEGLES
05 57 59 18 18 contact@soule-architecte-urbaniste.fr

B.E.T - PENAUD
4, rue Charles Domercq 33130 BEGLES
tel: 05 56 85 07 68 fax: 05 56 85 07 81

B.E.T - EGEE
4, place Etienne Dolet 33130 BEGLES
tel: 05 56 49 59 54 fax: 05 56 49 37 03

B.E.T - BALLION
3, rue Emile Videau 33185 LE HAILLAN
tel: 05 56 47 97 25 fax: 05 56 55 94 27

G OM TRE - SARL Gilles CLUZANT
11, route de Guillac, 33420 BRANNE
tel: 05 57 84 67 99 fax: 05 57 74 96 51

Bureau de Contr le - APAVE
Z.I. Av. Gay Lussac BP 3 ARTIGUES-PRES-BORDEAUX
tel: 05 56 77 27 27 fax: 05 56 77 27 00

SPS - APAVE
Z.I. Av. Gay Lussac BP 3 ARTIGUES-PRES-BORDEAUX
tel: 05 56 77 27 27 fax: 05 56 77 27 00