



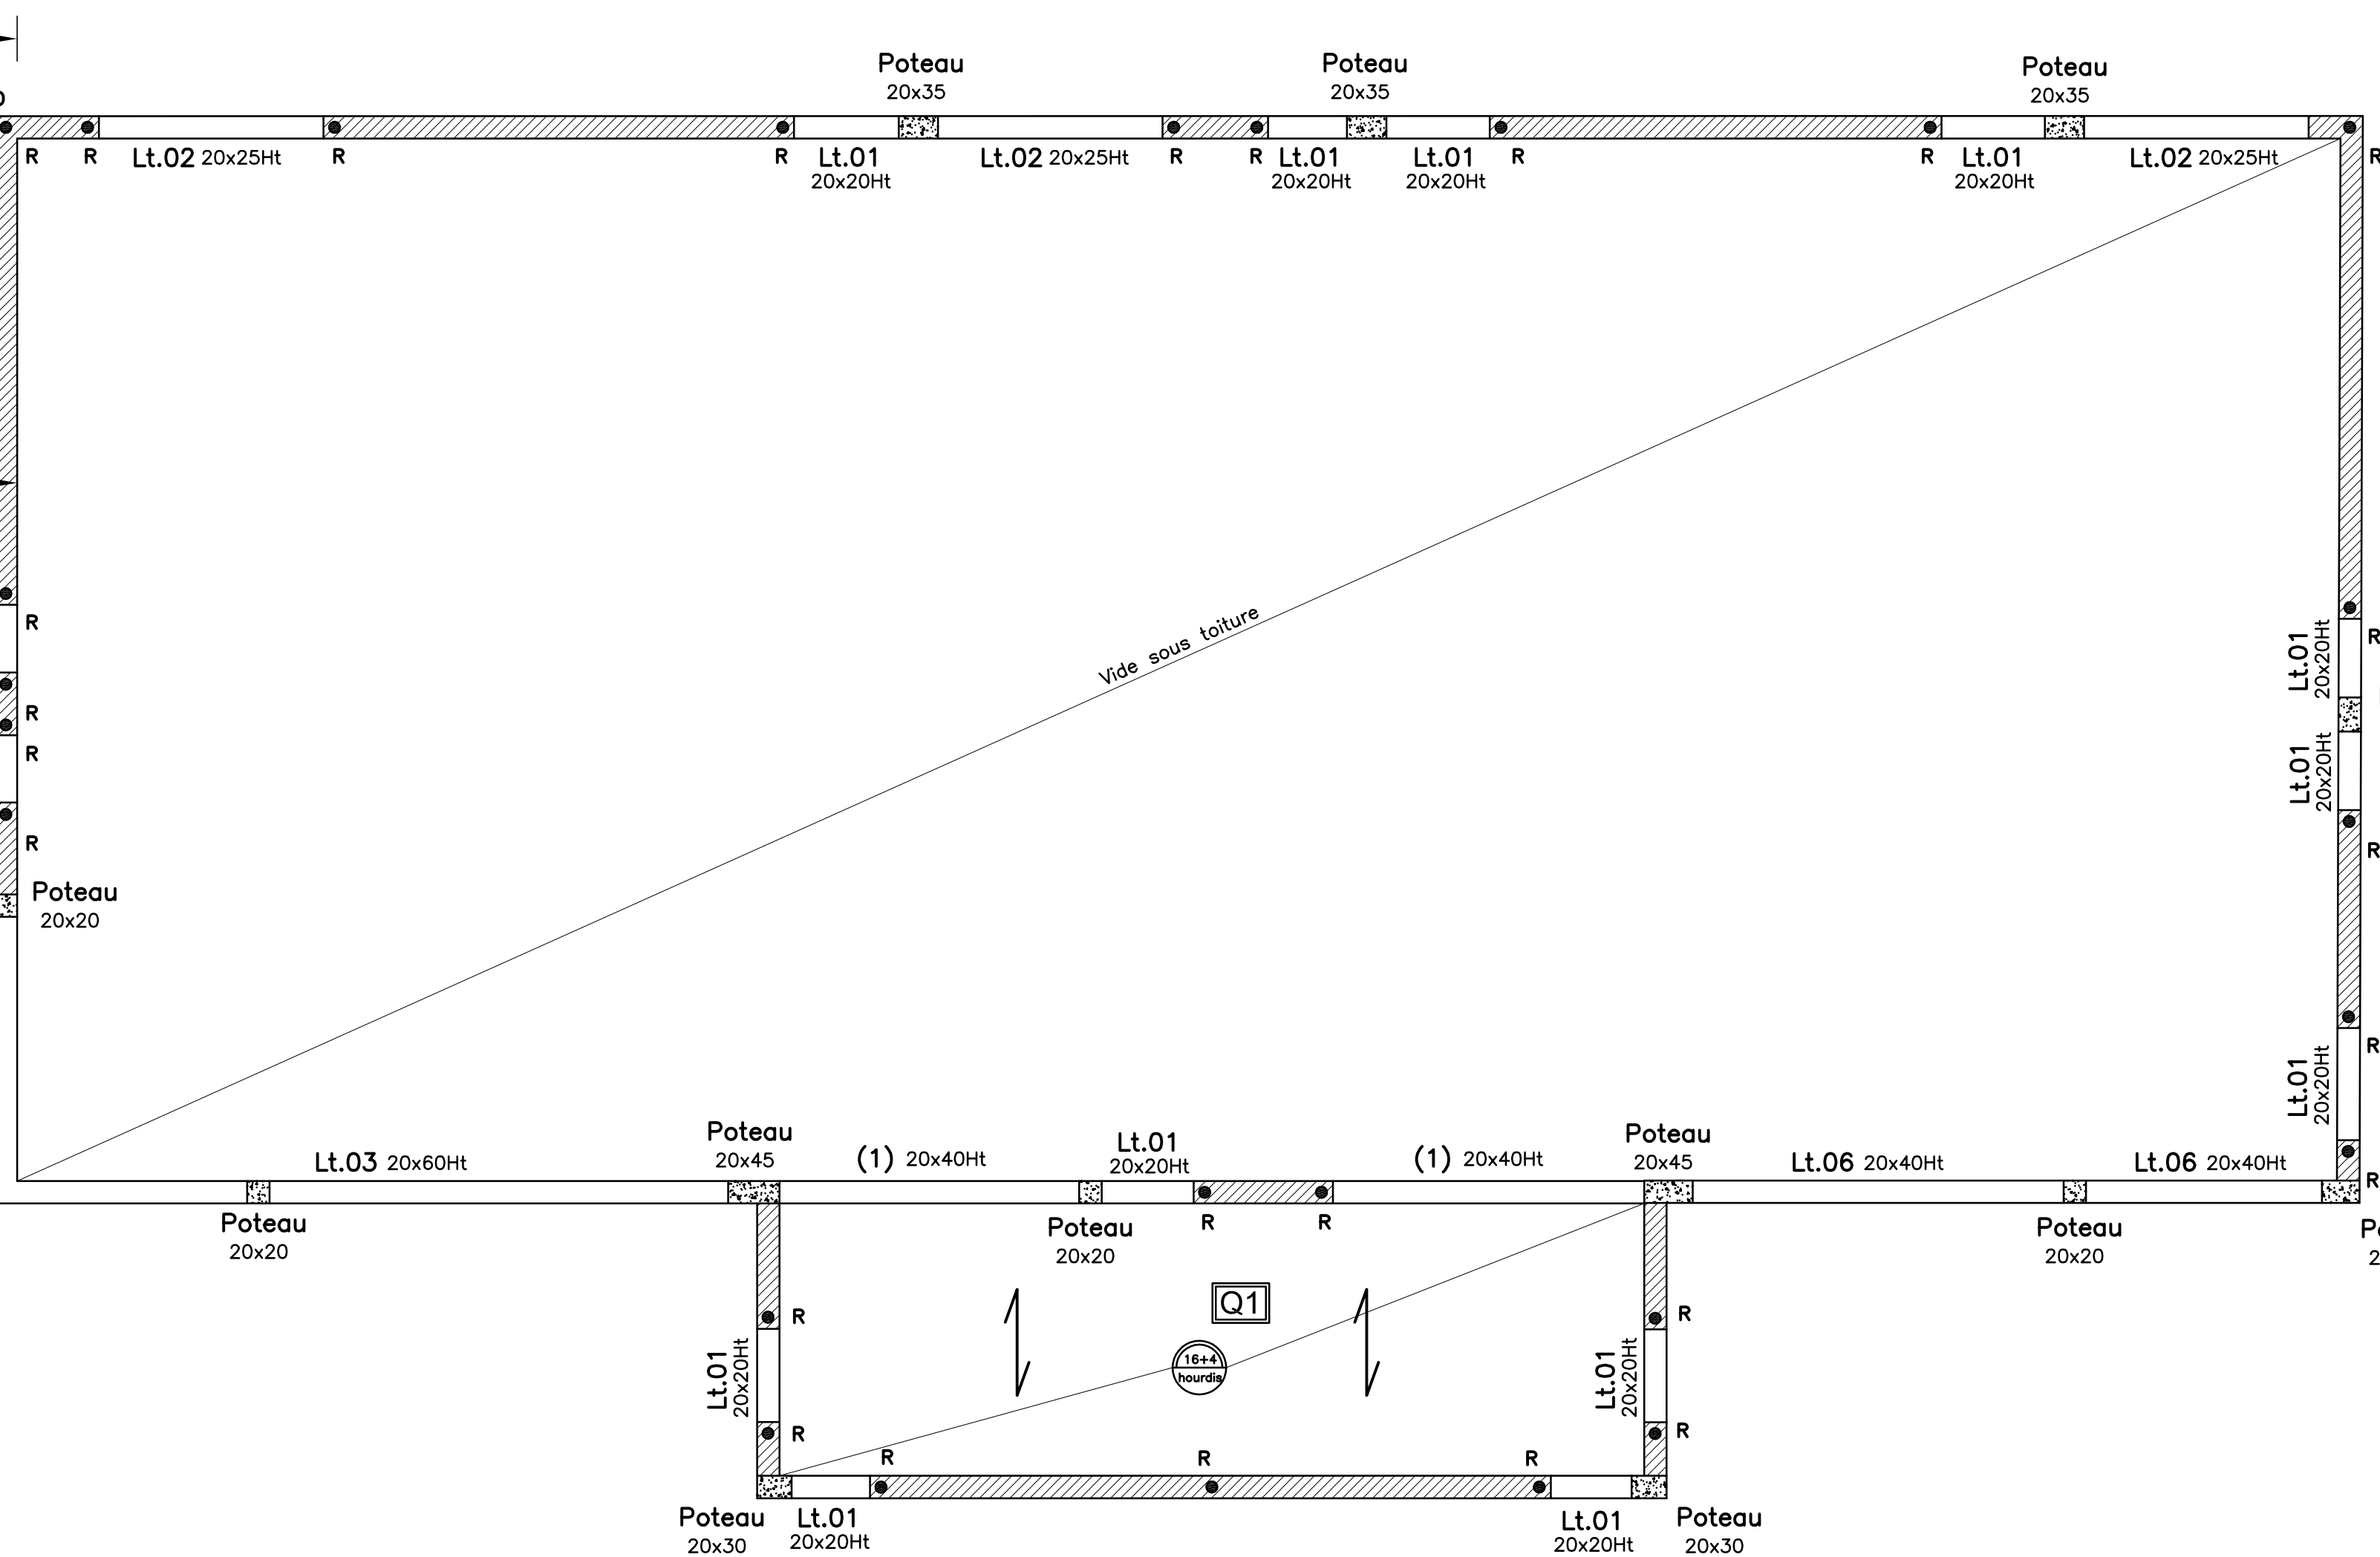

Date: 13.03.2018

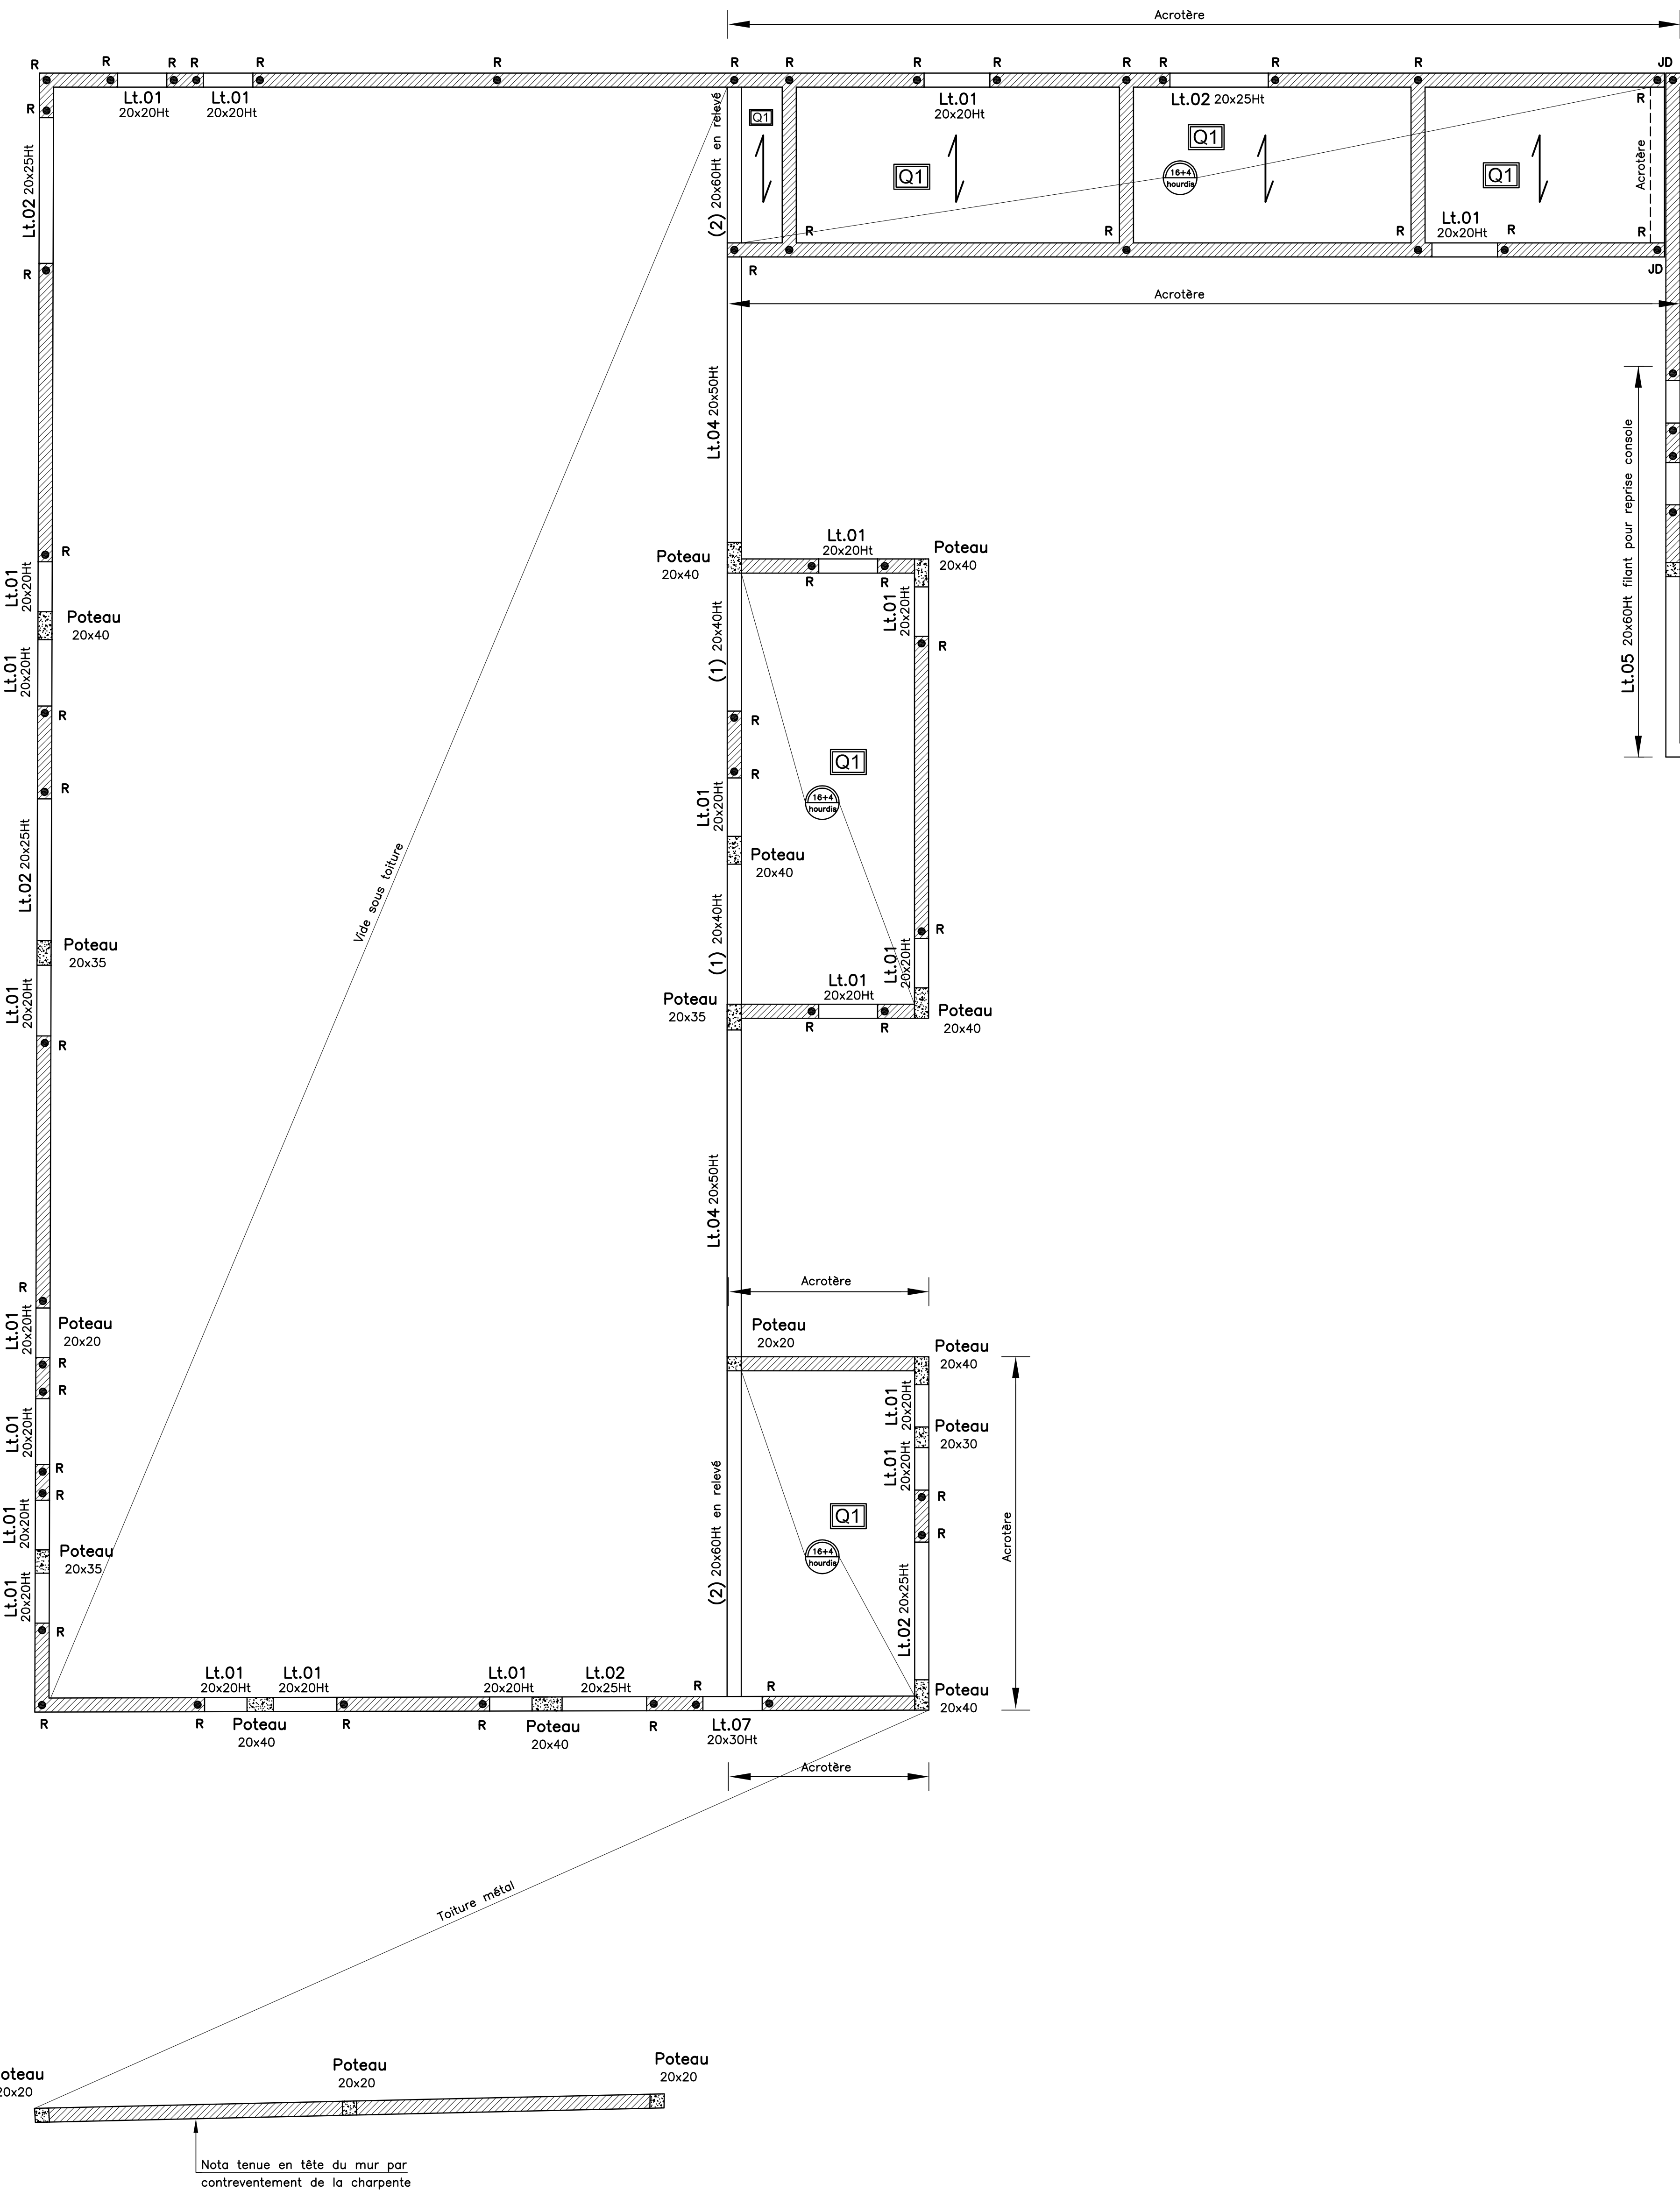

CREATION D'UNE ECOLE ELEMENTAIRE

SOULE ARCHITECTE D.P.L.G
206, Avenue Salvador Allende
33 130 Bègles

PLAN NUMERO
18.31.02

Date: 13.03.2018

Les entreprises doivent nous communiquer les réservations et scellements divers avant le début des études; et ont obligation de les vérifier sur les P.E.O. Pour éviter les erreurs dues à leur remise après la date d'établissement de ce plan, elles seront directement indiquées au chantier par un plan les mentionnant.

Commune de Villegouge

CREATION D'UNE ECOLE ELEMENTAIRE

I

Jean PENAUD
Ingénieur Conseil
4 rue Charles Domercq
33 130 Bègles
Tél: 05.56.85.07.68 — Fax: 05.56.85.07.81
e-mail: penaud.jean@wanadoo.fr

SOULE ARCHITECTE D.P.L.G
206, Avenue Salvador Allende
33 130 Bègles

33 130 Bègles

DETAILS FOUNDATIONS/RDC

[illegible]

PLAN NUMERO
18.31.03

18.31.03


Echelle: 1/50

Date: 15.06.2018

Date: 15.06.2018


BETON PRÊT A L'EMPLOI (NF EN 206-1) / P 18-325-1		
Classe d'exposition		Résistance nominale
Intérieur XC1	Extérieur non protégé XF1 ou +	C25/30 Sauf indications contraires sur plans
Extérieur protégé XC3	Fondation XC2 / XC1	
FONDATIONS / PLANCHER:		ACIERS:
2 bars à -1.50 du terrain naturel		Aciers: HA FeE 500 (Fe=435 Mpa)
Plancher béton ép.20cm		Enrobage des aciers: 3 cm

1– Détail semelle:

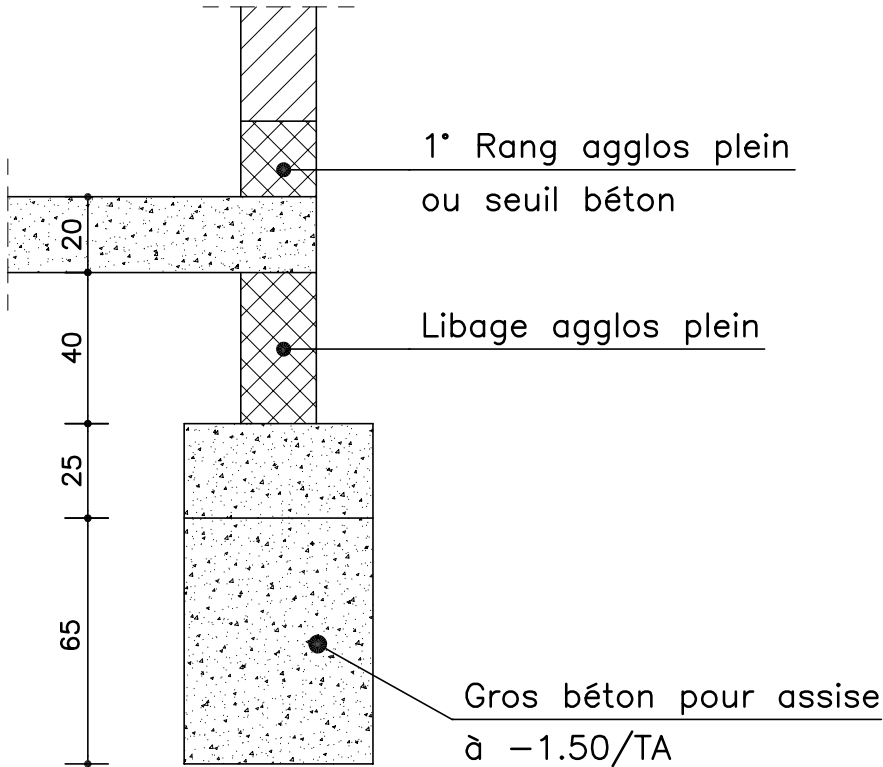


FERRAILLAGE CONFORME AUX REGLES SISMIQUE

Chainage verticaux + encadrement de porte:

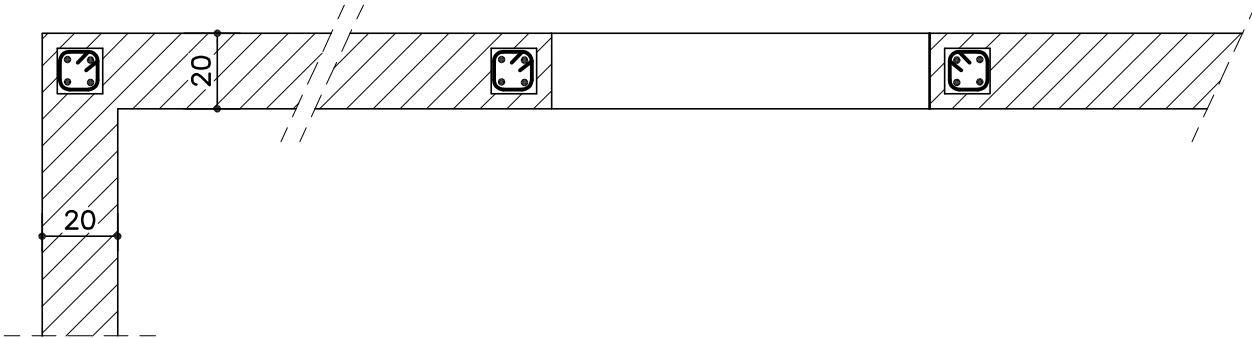

Chainage horizontaux:

Fondations

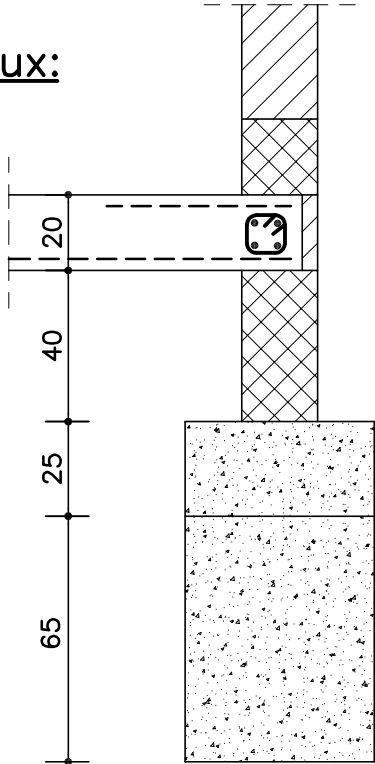

Elévations rdc:

